




ESTADO MODIFICADO

MODIFICACIÓN PUNTUAL PGOU 1997
LOCALIZACIÓN NUEVO CEMENTERIO MUNICIPAL
FECHA : JULIO 2018

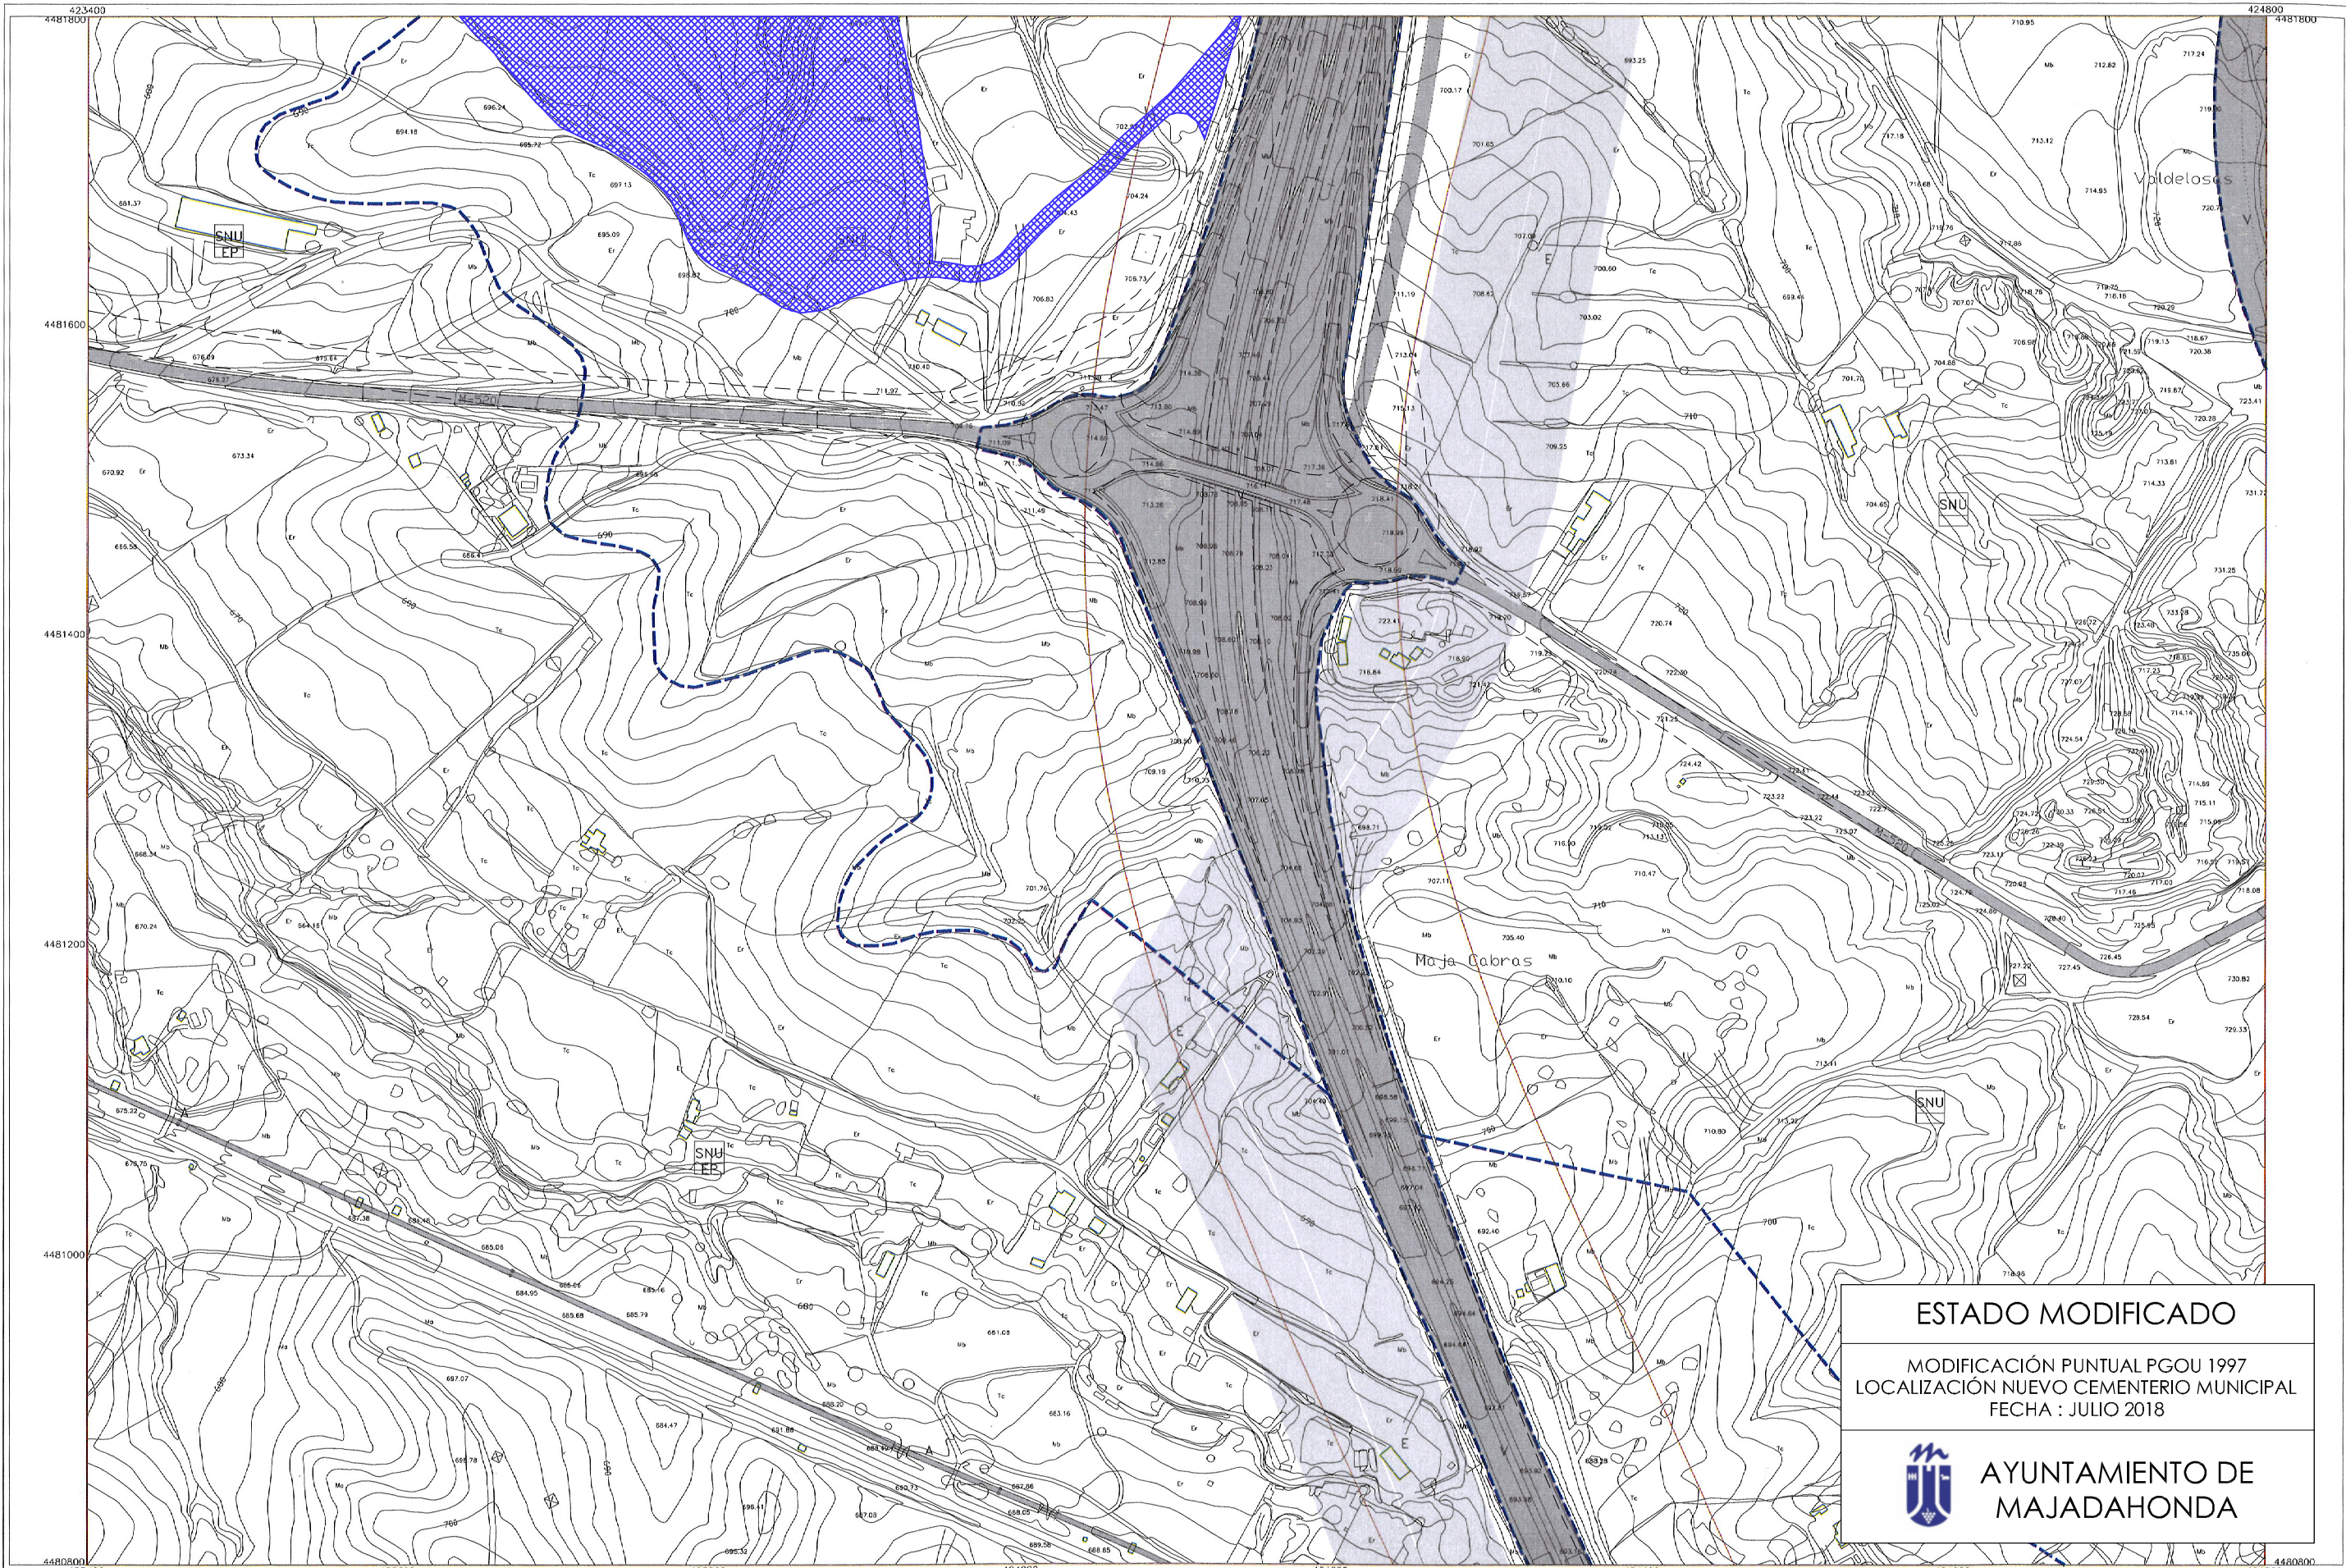

AYUNTAMIENTO DE
MAJADAHONDA

ALINEACIÓN A CALLE

ALINEACIÓN INTERIOR

LMITE DEL AMBITO

LMITE DEL TERMINO MUNICIPAL

VIAS PEQUÑANAS

E

S

R

C

S

S

U

U

U

C

C

D

D

SG

ESCOLAR

SANITARIO

RELIGIOSO

CULTURAL

SOCIAL

SERVICIOS AL VIARIO

SERVICIOS URBANOS

ALTERNATIVO

COMERCIAL

DEPORTIVO

VERDE

S

S

A

E

V

T

I

R

SISTEMAS GENERALES

CEMENTERIO

SANEAMIENTO

ABASTECIMIENTO

ELECTRICO

VIARIO

FERROVIARIO

TELECOMUNICACION

INVESTICACION

RECINTOS FERREAS

LMITE DE S.G.

P

PRIVADO

R

I

N

D

I

A

L

RESIDENCIAL

INDUSTRIAL

TERMINO

USO CARACTERISTICO

EN SUELO URBANO Y URBANIZABLE

RESERVA DE SUELO

S.G. VIARIO

EJE DE FUERZA C.A.M.

(TRAZADO ORIENTATIVO)

SU

SUP

SNU

SUNP

SUELO URBANO

SUELO URBANIZABLE PROGRAMADO

SUELO NO URBANIZABLE

SUELO URBANIZABLE NO PROGRAMADO

I

II

AR

E

PRIMER CUATRIENIO

SEGUNDO CUATRIENIO

REMITIDO A PLANEAMIENTO POSTERIOR

PLANEAMIENTO HEREDADO

A

B

C

D

M

EP

U

CALIFICACION

CASCO

BLOQUE ABIERTO


UNIFAMILIAR

INDUSTRIAL

MANTENIMIENTO DE LA EDIFICACION

ESPECIALMENTE PROTEGICO

COMUN

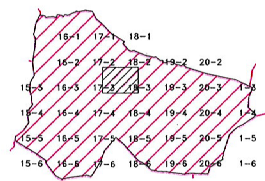

2.2.2

APROBACION PROVISIONAL

0

40

80

120

160

200

240

280

320

0 mts

17 de 35

ESCALA - 1/2.000(A)

MAYO - 1.997

MAJADAHONDA

REVISION P.G.O.U.

PLANOS DE ORDENACION

CALIFICACION Y REGULACION DEL SUELO

18-3