





Trabajos de desmontaje de 2 torres de iluminación situadas en Majadahonda, torre N°1 y N°2.

Previsión de corte e inicio y terminación de los trabajos de 9:00 a 18:00 el 28/08/25.

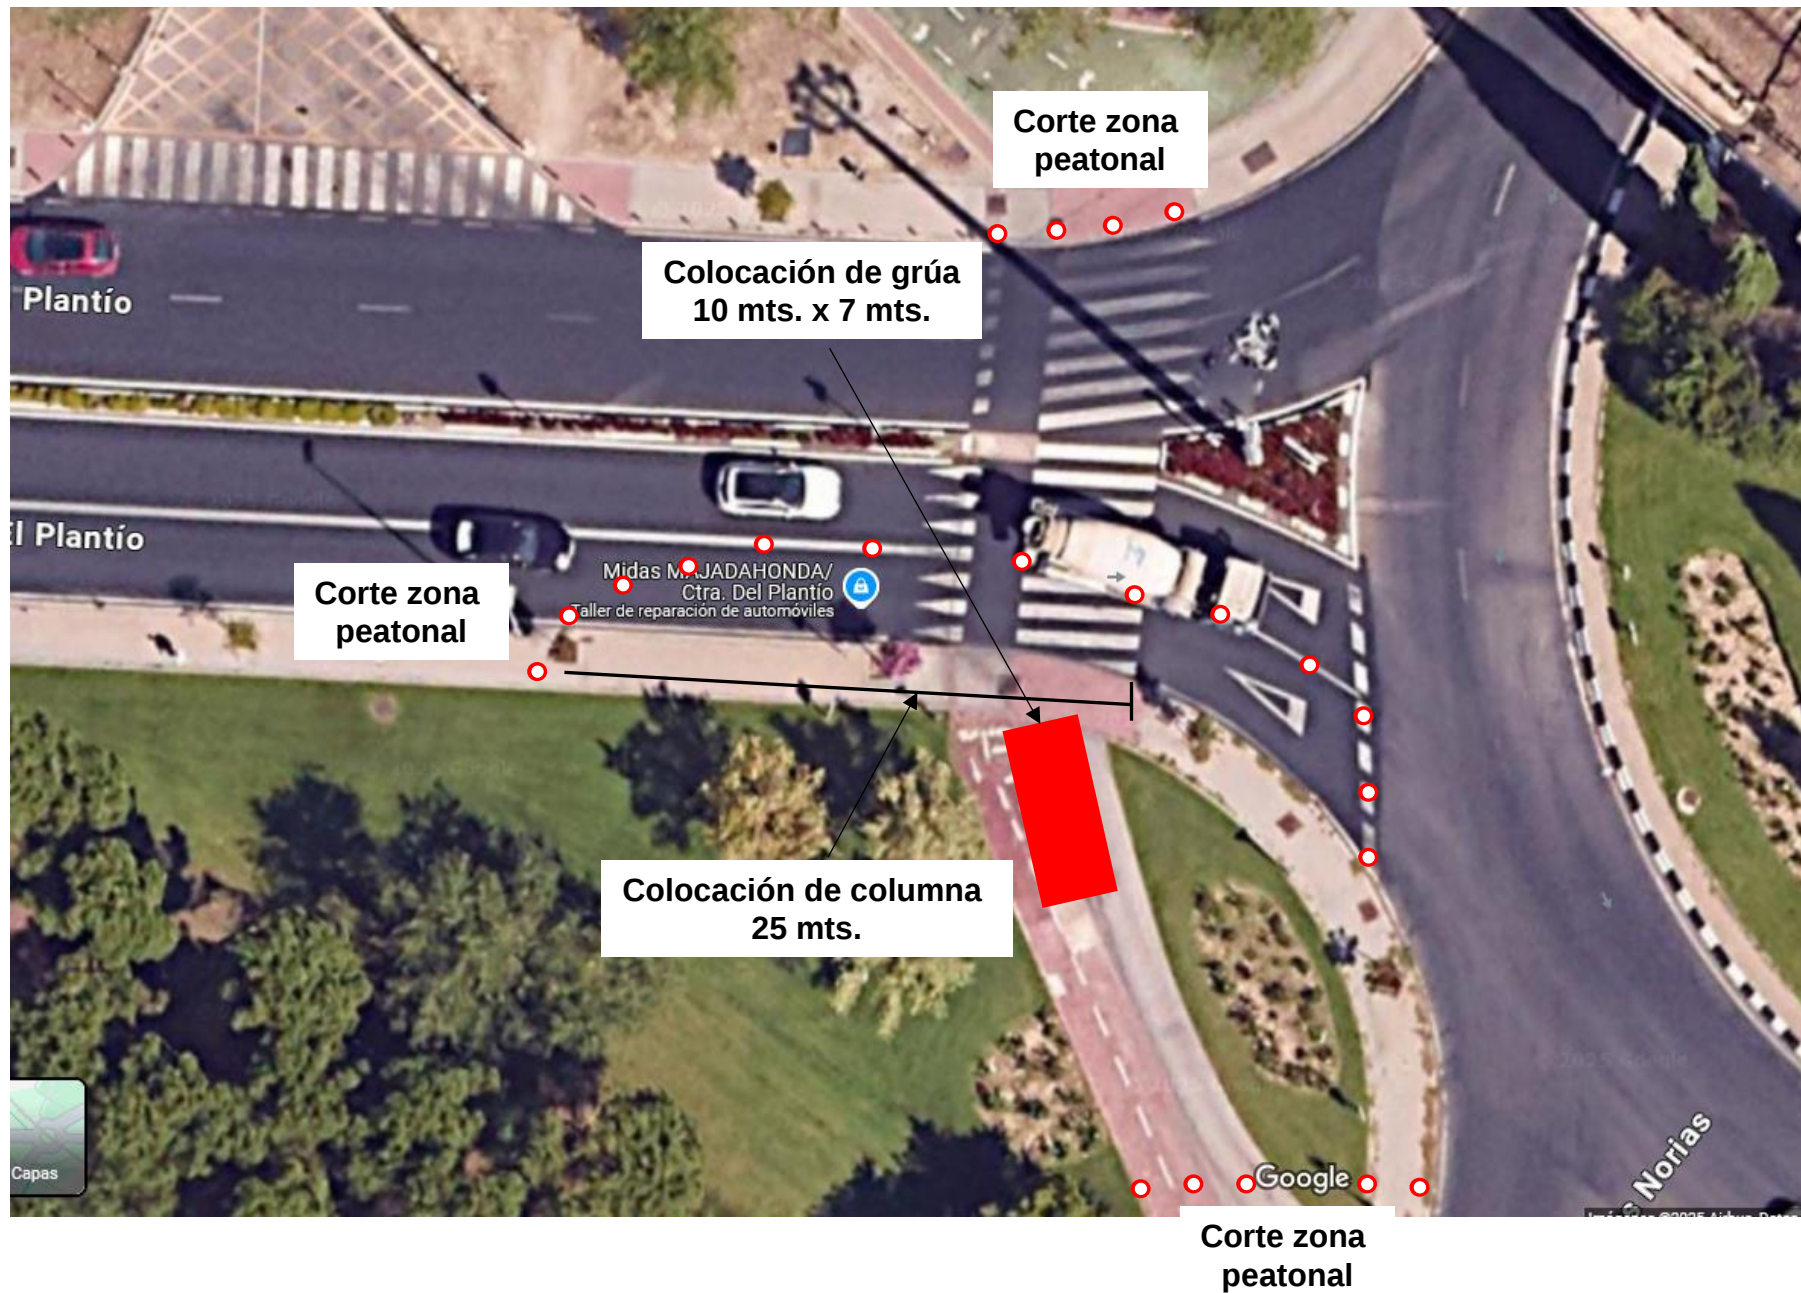

Ubicación y cortes en la vía, para el desarrollo de los trabajos de desmontaje de una columna de iluminación de 25 metros de altura, torre N°1.

Corte total de la circulación de aproximadamente 20 minutos, para enganchar la columna y bajarla al suelo a la zona indicada.

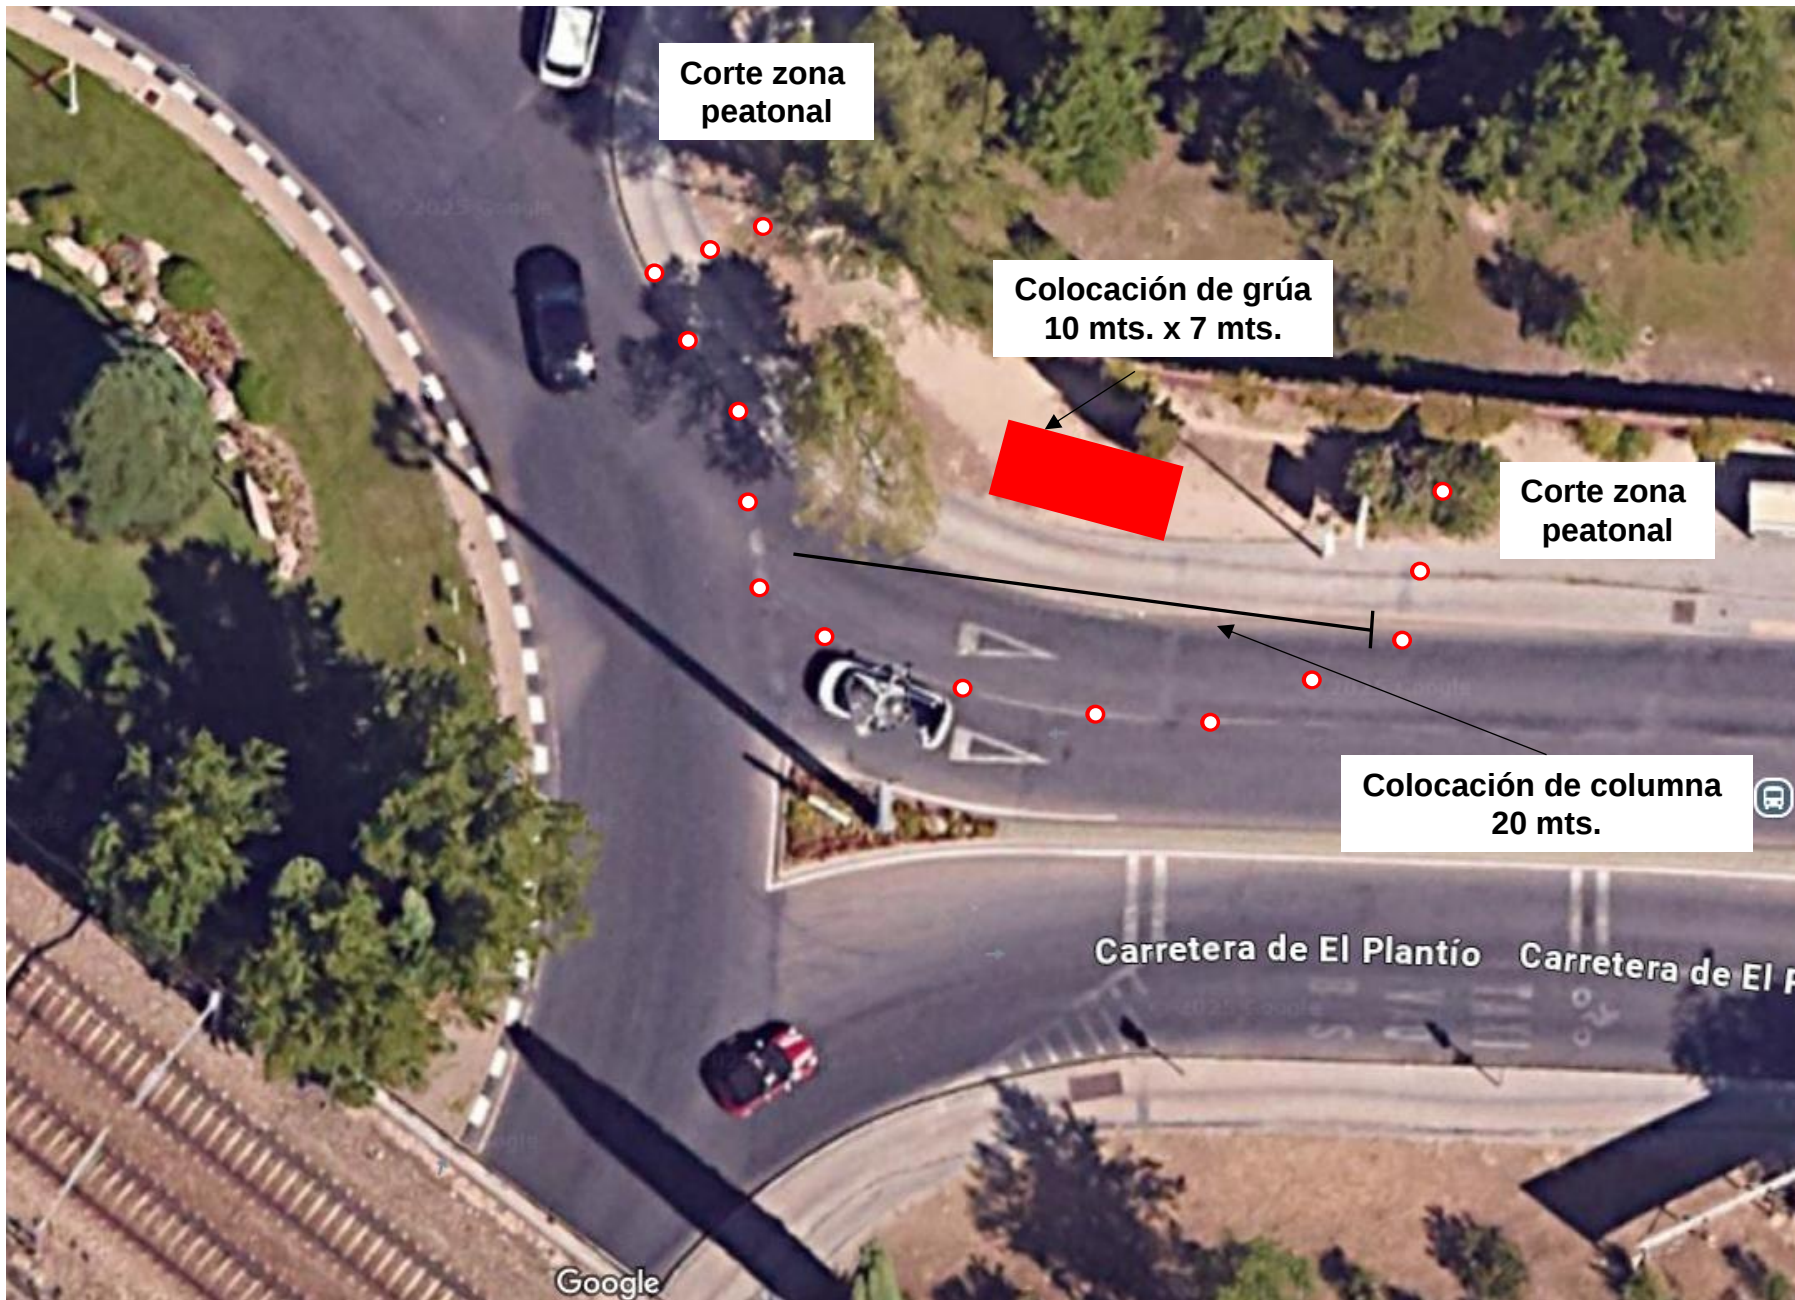

Ubicación y cortes en la vía, para el desarrollo de los trabajos de desmontaje de una columna de iluminación de 20 metros de altura, torre N°2.

Corte total de la circulación de aproximadamente 20 minutos, para enganchar la columna y bajarla al suelo a la zona indicada.