

LEYENDA
MBC AC-16 SURF (5cm.)



AYUNTAMIENTO DE
MAJADAHONDA

PROYECTO:
PROYECTO BASADO N°3 CORRESPONDIENTE AL ACUERDO MARCO PARA LA EJECUCIÓN
DE OPERACIÓN ASFALTO 2022-2024 EN EL T.M. DE MAJADAHONDA.



TÍTULO DE PLANO:
PAVIMENTACIÓN Y SEÑALIZACIÓN

| | | |
|---------------------|-------------------|----------------------|
| Escala 1:1500 en A3 | Fecha: ABRIL 2025 | Nº de plano: 03 |
| 0m 15m 30m | | Nº de hoja: 40 de 47 |

El ingeniero redactor del proyecto:

TORQUEPAL, S.L.

Francisco García Miguel

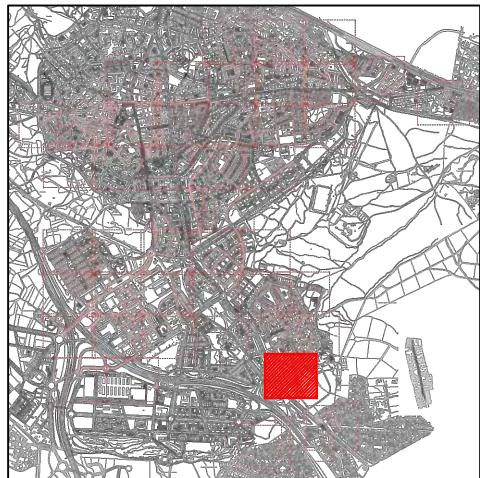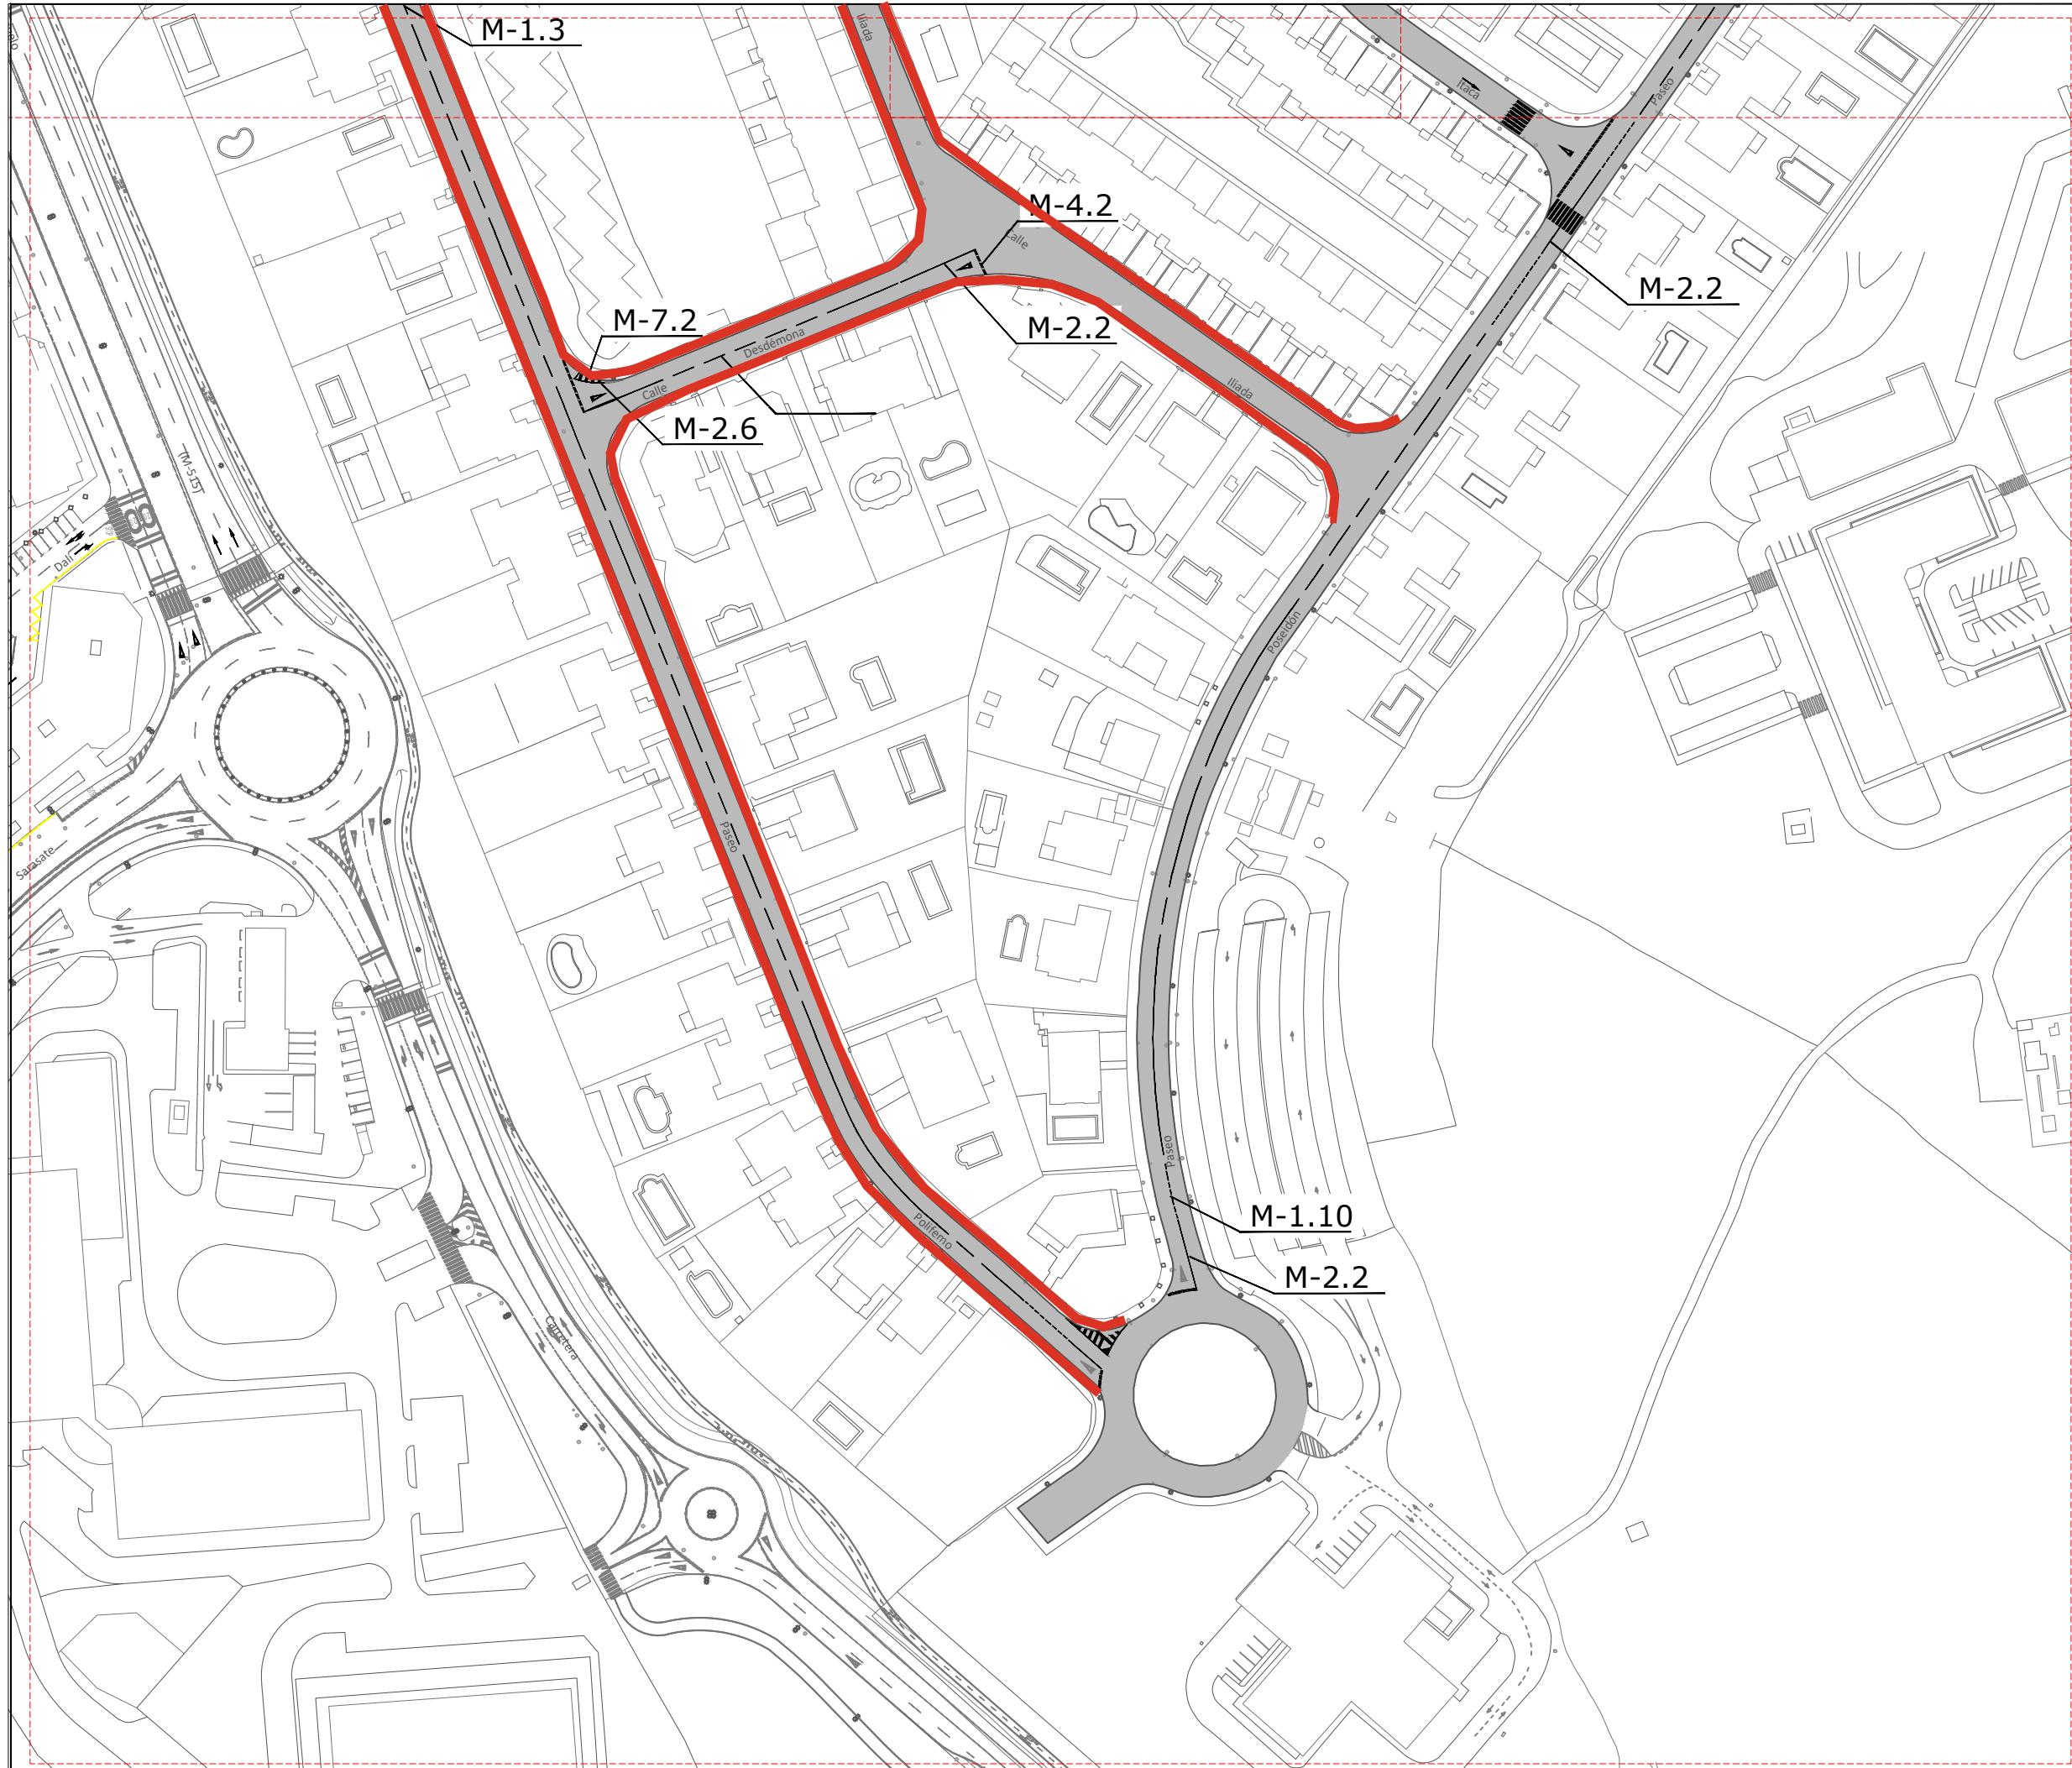

LEYENDA
MBC AC-16 SURF (5cm.)



AYUNTAMIENTO DE
MAJADAHONDA

PROYECTO:
PROYECTO BASADO N°3 CORRESPONDIENTE AL ACUERDO MARCO PARA LA EJECUCIÓN
DE OPERACIÓN ASFALTO 2022-2024 EN EL T.M. DE MAJADAHONDA.

TÍTULO DE PLANO:
PAVIMENTACIÓN Y SEÑALIZACIÓN

| | | |
|---------------------|-------------------|----------------------|
| Escala 1:1500 en A3 | Fecha: ABRIL 2025 | Nº de plano: 03 |
| 0m 15m 30m | | Nº de hoja: 42 de 47 |

El ingeniero redactor del proyecto:

TORQUEPAL, S.L.

Francisco García Miguel