



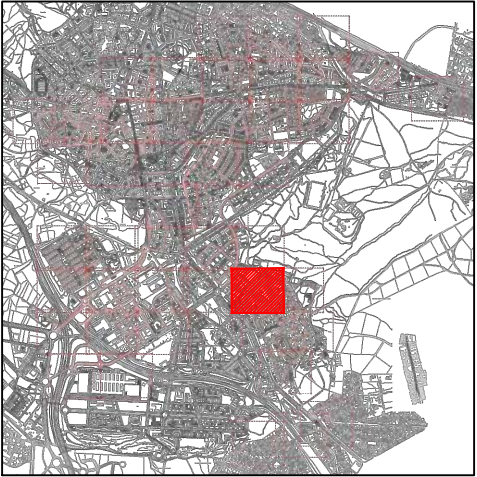

LEYENDA

MBC AC-16 SURF (5cm.)

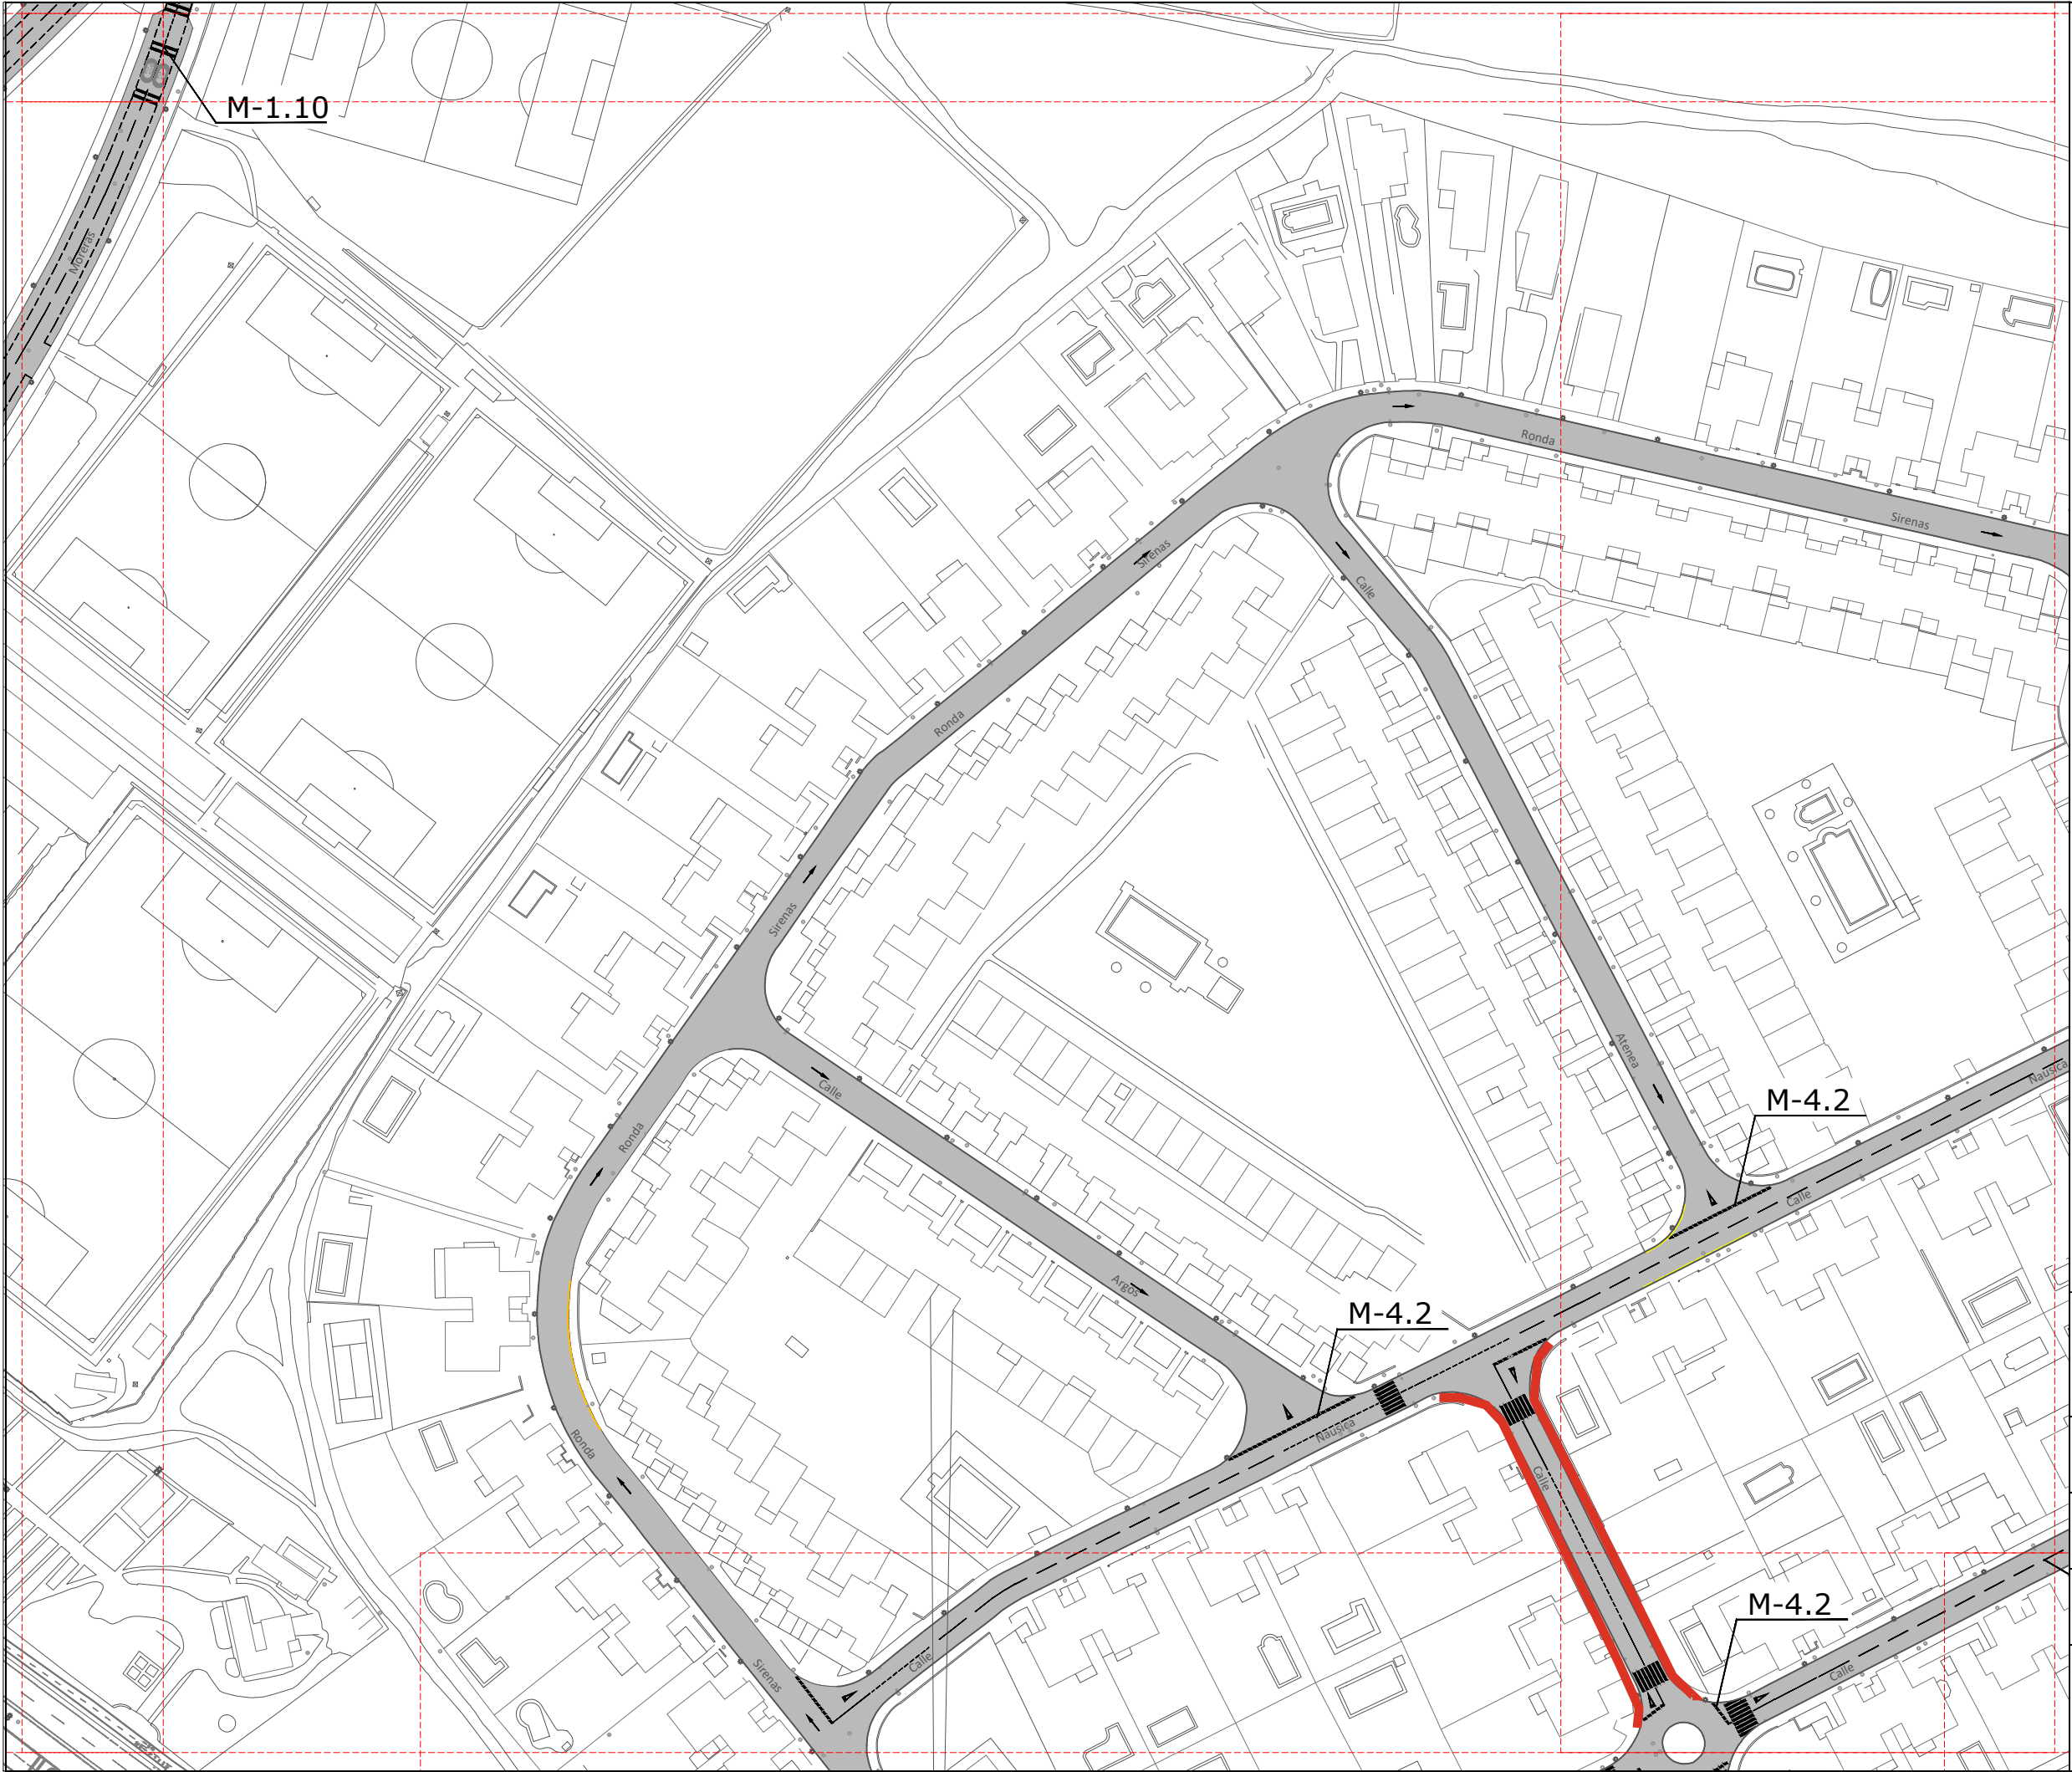

AYUNTAMIENTO DE
MAJADAHONDA

PROYECTO:
PROYECTO BASADO Nº3 CORRESPONDIENTE AL ACUERDO MARCO PARA LA EJECUCIÓN
DE OPERACIÓN ASFALTO 2022-2024 EN EL T.M. DE MAJADAHONDA.



TÍTULO DE PLANO:
PAVIMENTACIÓN Y SEÑALIZACIÓN

Escala 1:1500 en A3 0m 15m 30m	Fecha: ABRIL 2025	Nº de plano: 03
		Nº de hoja: 35 de 47

El ingeniero redactor del proyecto:

TORQUEPAL, S.L.


Francisco García Miguel

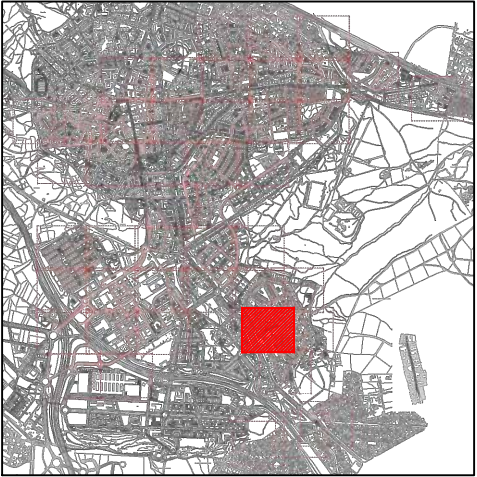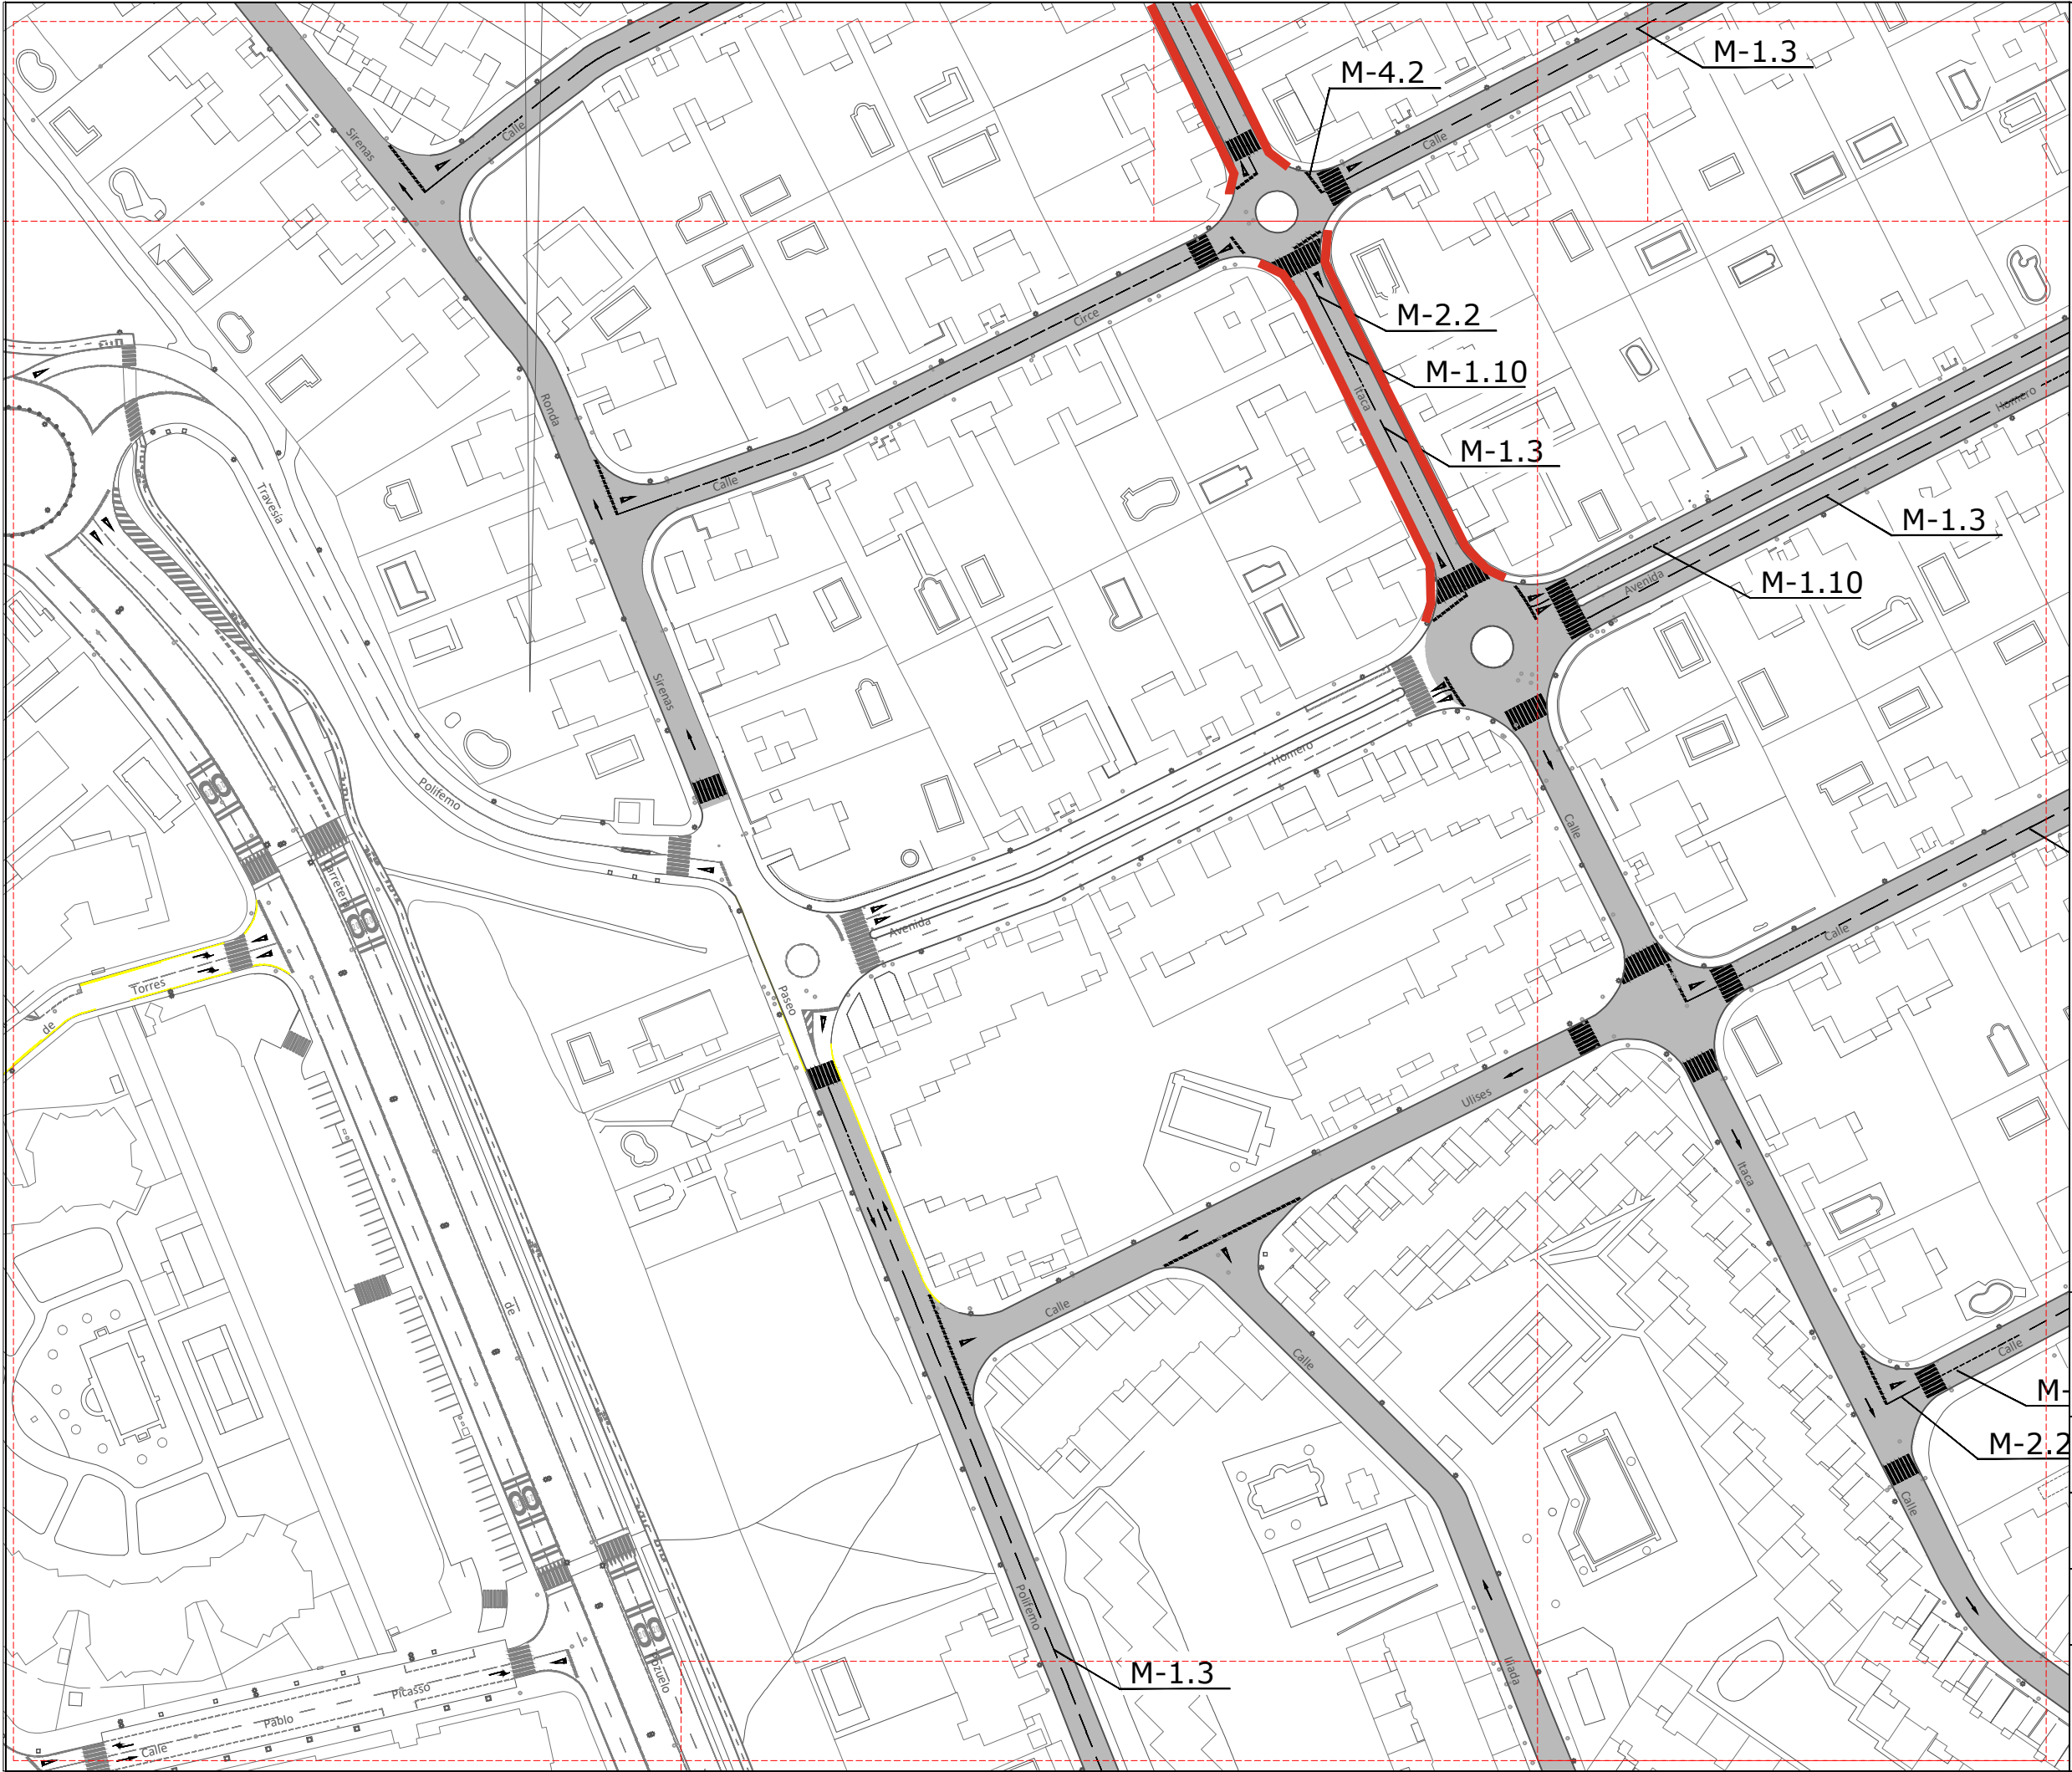

LEYENDA	
	MBC AC-16 SURF (5cm.)



**AYUNTAMIENTO DE
MAJADAHONDA**

PROYECTO:
PROYECTO BASADO Nº3 CORRESPONDIENTE AL ACUERDO MARCO PARA LA EJECUCIÓN
DE OPERACIÓN ASFALTO 2022-2024 EN EL T.M. DE MAJADAHONDA.

TÍTULO DE PLANO:
PAVIMENTACIÓN Y SEÑALIZACIÓN

Escala 1:1500 en A3 0m 15m 30m	Fecha: ABRIL 2025	Nº de plano: 03
		Nº de hoja: 40 de 47

El ingeniero redactor del proyecto:

TORQUEPAL, S.L.

Francisco García Miguel