


NOTAS:

LOS TRABAJOS DE FRESADO Y ASFALTADO EN LA CALZADA SE HARÁN POR TRAMOS, SIN INTERRUPIR EL TRÁFICO, QUEDANDO SIEMPRE COMO MÍNIMO UNA ANCHURA DE 3,0 METROS PARA EL PASO DE VEHÍCULOS.

LEYENDA

-  VALLADO DE OBRA
-  FRESADO Y ASFALTADO

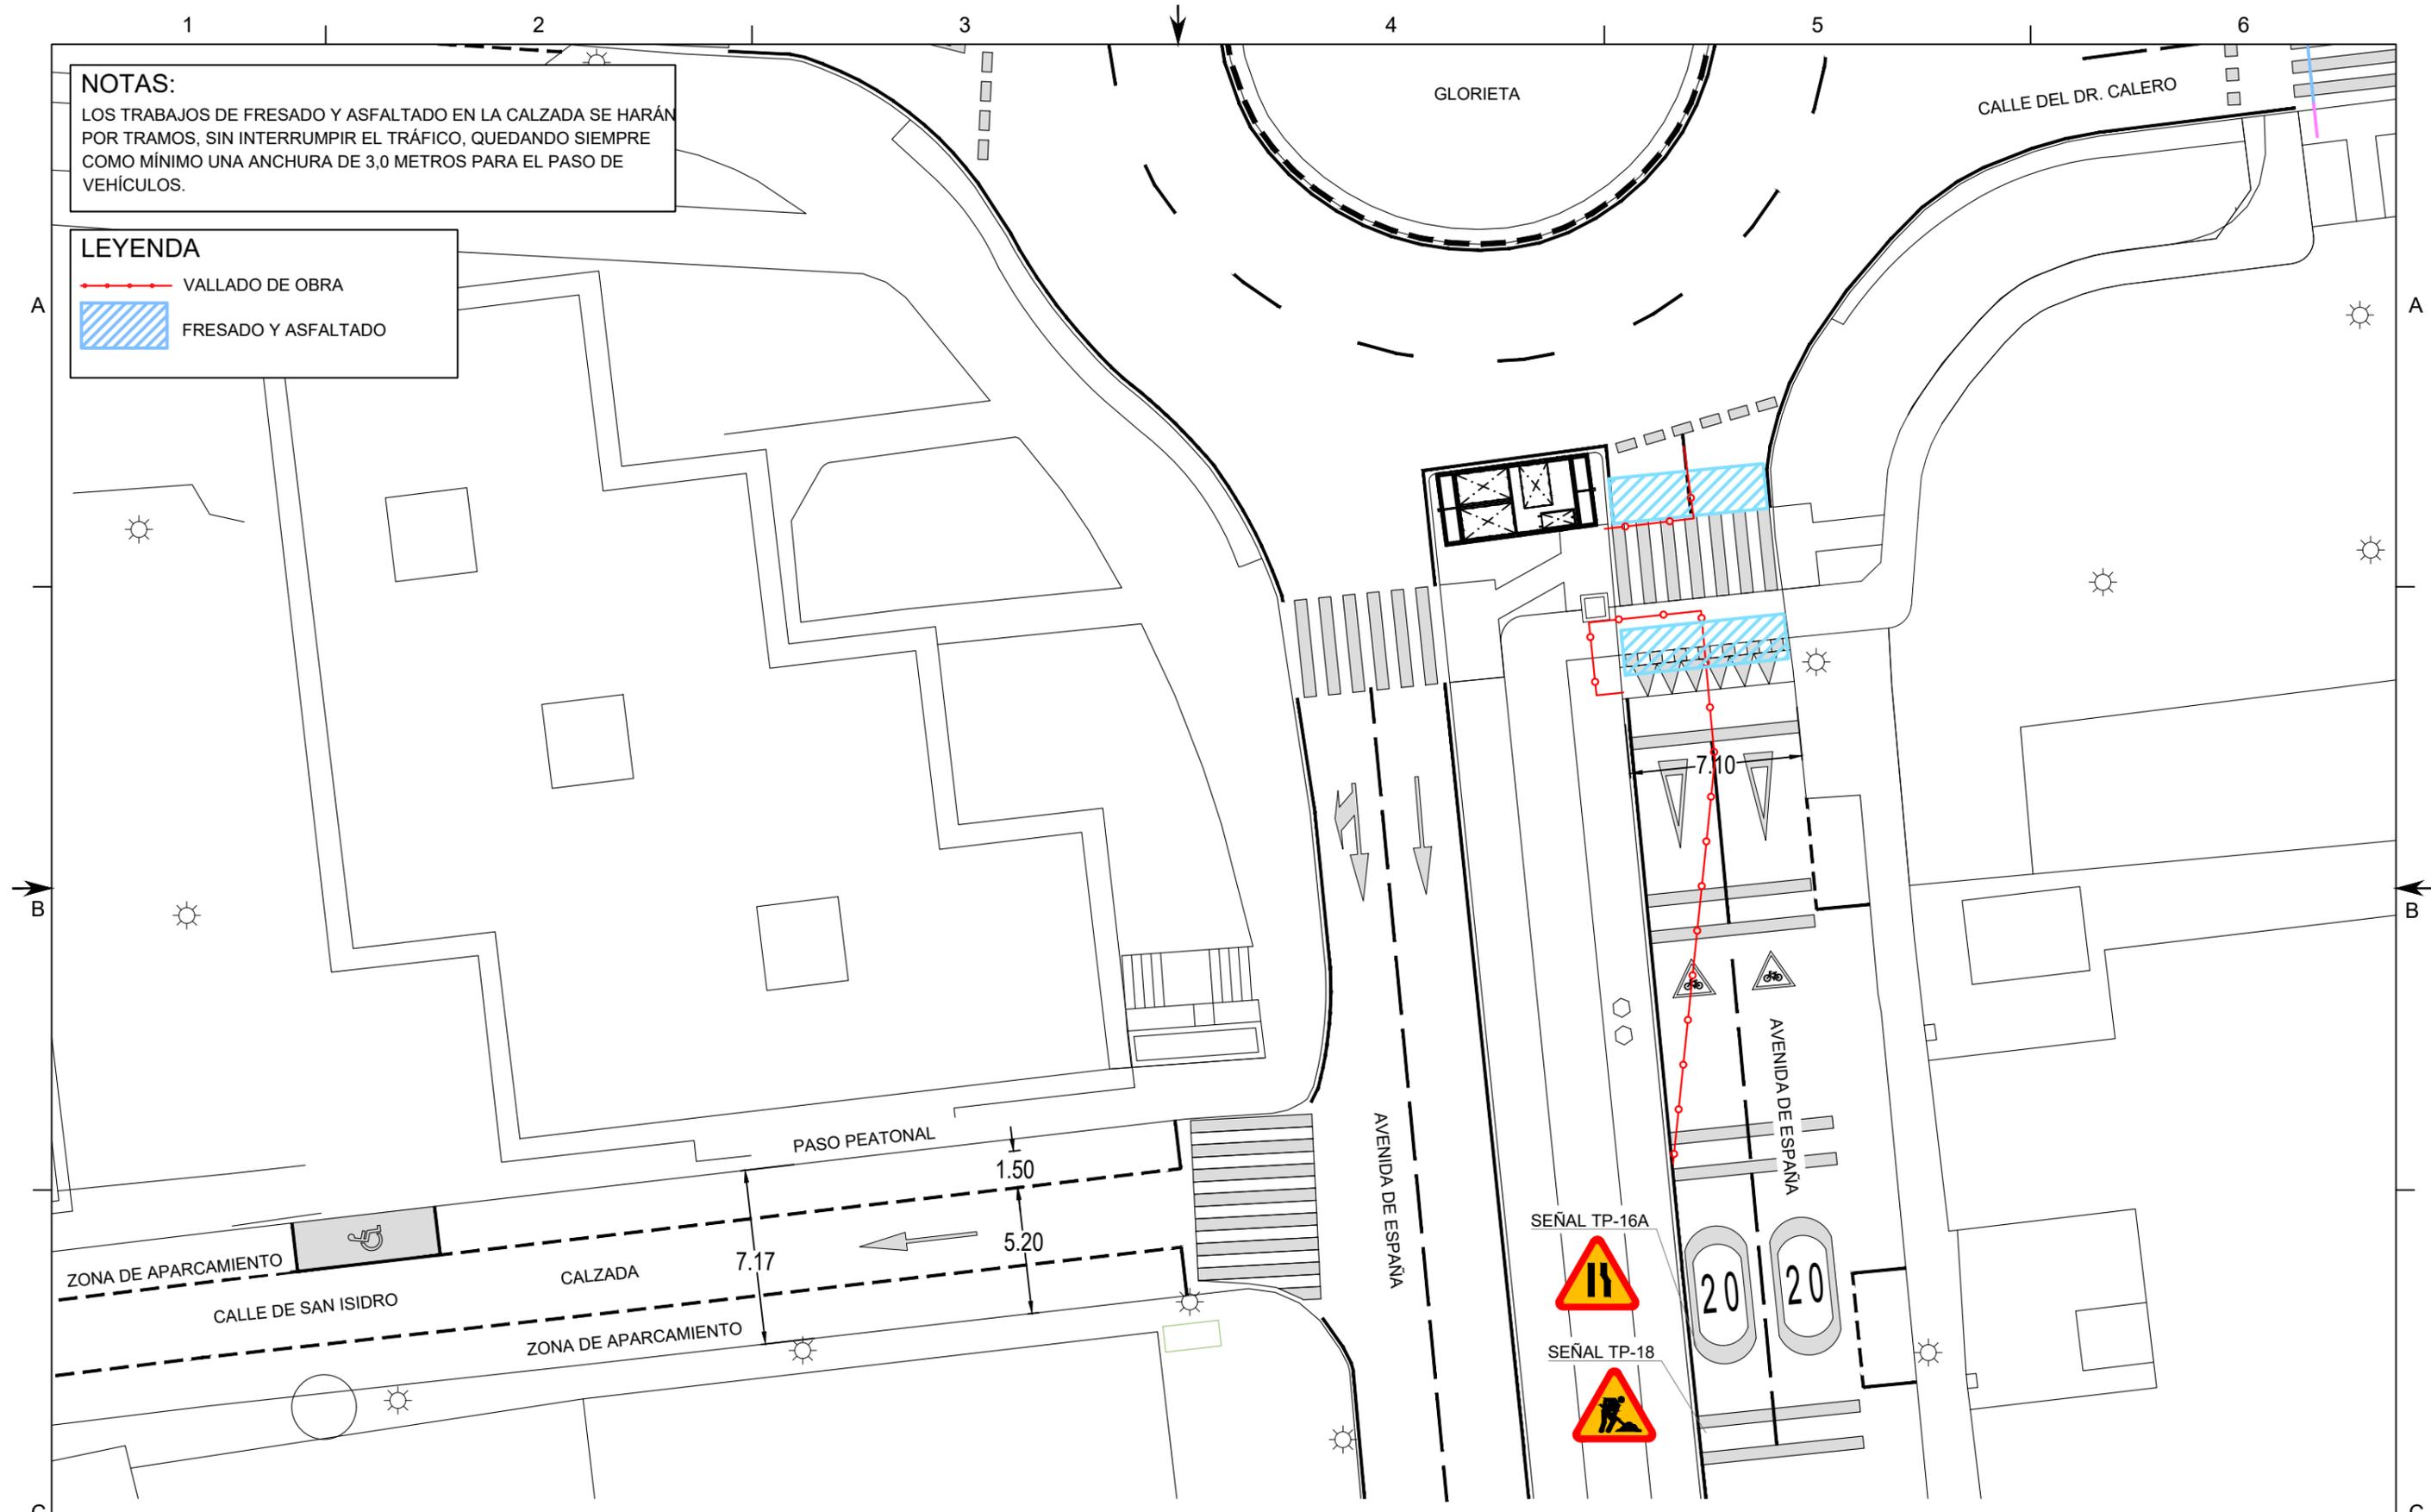

REV.	FECHA	DIBUJ.	COMP.	APROB.	CONCEPTO	NIVELES ACTIVOS		PROYECTO		PLANO NUMERO:			
						NIVELES		MODIFICACIÓN AL PROYECTO SUSTITUCIÓN DE RSMT 20 KV S/C ENTRE CT FUENTE ORO Y CT SAN ISIDRO 21. TERMINO MUNICIPAL DE MAJADAHONDA PLANO DE SEÑALIZACION DE OBRA AVENIDA ESPAÑA		SEÑALIZACION-1			
2	27/09/21	BOSLAN	BOSLAN	BOSLAN	OCUPACIÓN CALZADA					ESCALA	1/250	DIN-A3	
1	27/08/21	BOSLAN	BOSLAN	BOSLAN	OCUPACIÓN CALZADA					ARCHIVO	FICH		
0	09/03/18	BOSLAN	BOSLAN	BOSLAN	CONTESTACIÓN REQUERIMIENTO			HOJA	SIGUE HOJA	REV.			