


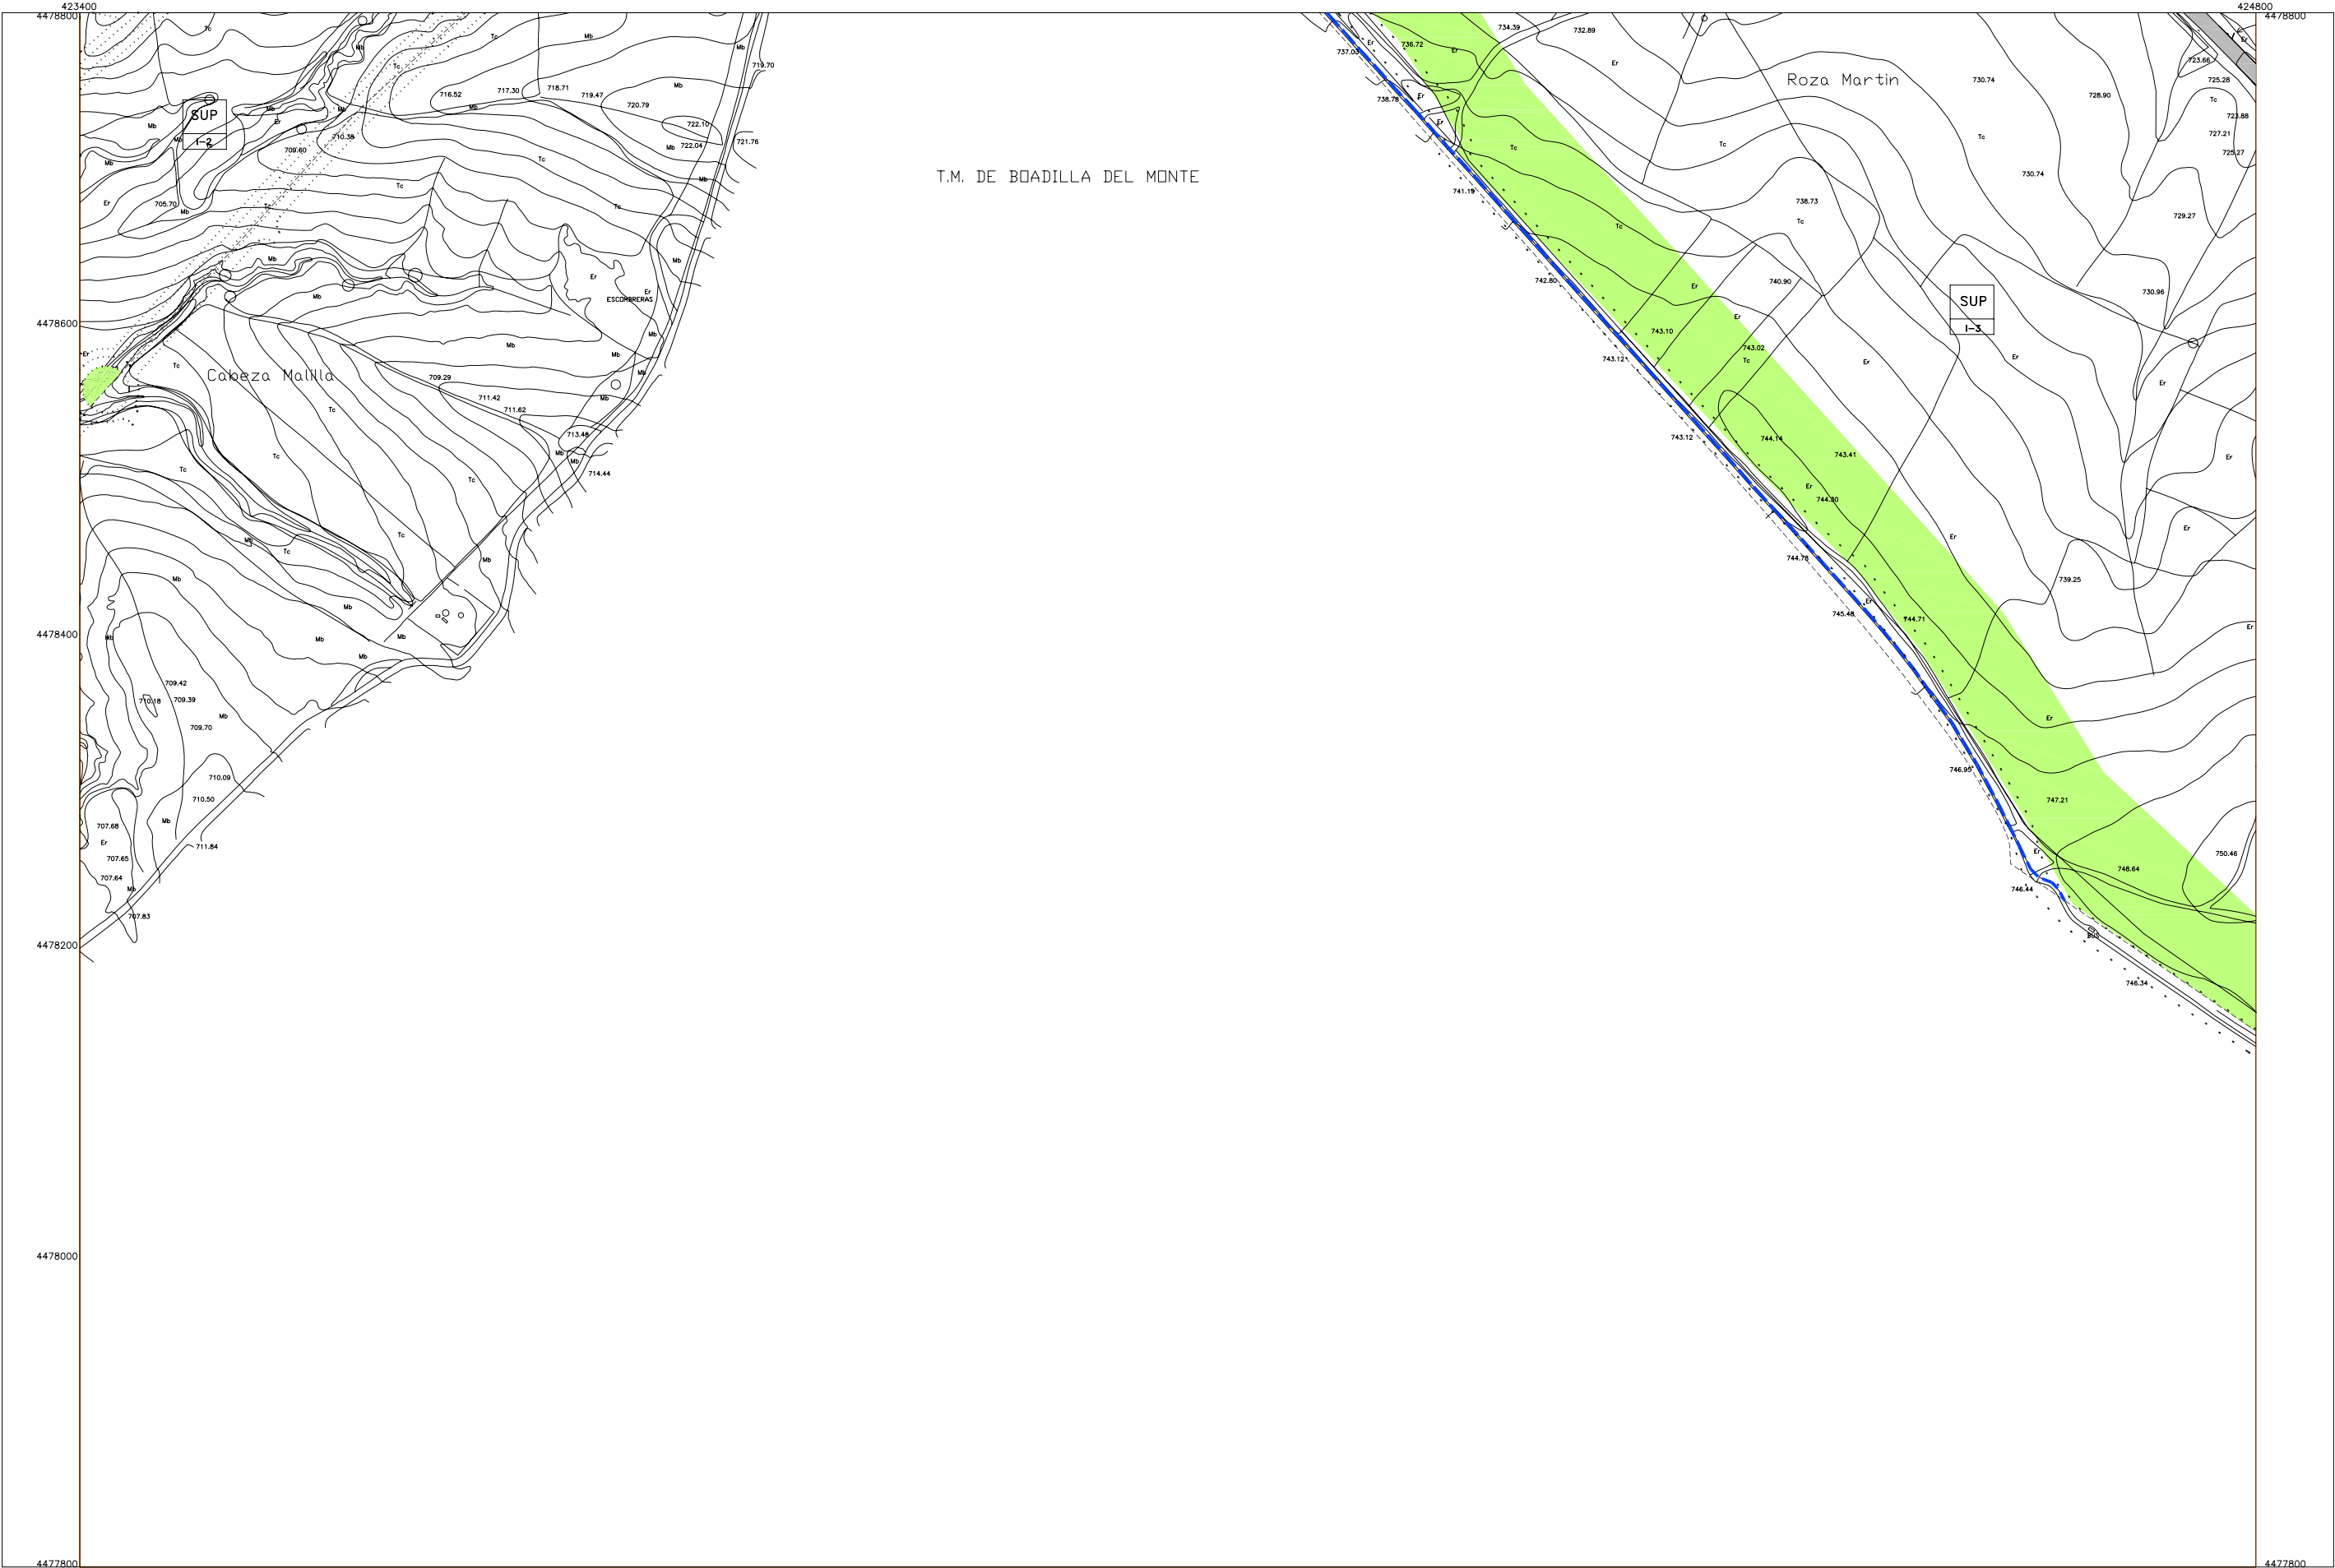

ALINEACION A CALLE

ALINEACION INTERIOR

LIMITE DEL AMBITO

LIMITE DEL TERMINO MUNICIPAL

VIAS PECUARIAS

ESCOLAR

SANITARIO

RELIGIOSO

CULTURAL

SOCIAL

SERVICIOS AL VIARIO

SERVICIOS URBANOS

ALTERNATIVO

COMERCIAL

DEPORTIVO

VERDE

E

H

R

Q

S

V

U

A

C

D

SG

ESCOLAR

SANITARIO

RELIGIOSO

CULTURAL

SOCIAL

SERVICIOS AL VIARIO

SERVICIOS URBANOS

ALTERNATIVO

COMERCIAL

DEPORTIVO

VERDE

P

PRIVADO

C

S

A

E

V

F

T

I

R

CEMENTERIO

SANEAMIENTO

ABASTECIMIENTO

ELECTRICO

VIARIO

FERROVIARIO

TELECOMUNICACION

INVESTIGACION

RECINTOS FERIALES

LIMITE DE S.G.

RESIDENCIAL

INDUSTRIAL

TERCIARIO

RESERVA DE SUELO

S.G. VIARIO

EJE DE FUERZA C.A.M.

(TRAZADO ORIENTATIVO)

SU : SUELO URBANO

SUP : SUELO URBANIZABLE PROGRAMADO

SNU : SUELO NO URBANIZABLE

SUNP : SUELO URBANIZABLE NO PROGRAMADO

I : PRIMER CUATRIENIO

II : SEGUNDO CUATRIENIO

AR : REMITIDO A PLANEAMIENTO POSTERIOR

E : PLANEAMIENTO HEREDADO

A

B

C

D

M

EP

CASCO

BLOQUE ABIERTO

UNIFAMILIAR

INDUSTRIAL

MANTENIMIENTO DE LA EDIFICACION

ESPECIALMENTE PROTEGICO

COMUN

15-1

17-1

18-1

16-2

17-2

18-2

19-2

20-2

15-3

16-3

17-3

18-3

19-3

20-3

1-3

2-3

15-4

16-4

17-4

18-4

19-4

20-4

1-4

2-4

15-5

16-5

17-5

18-5

19-5

20-5

1-5

15-6

16-6

17-6

18-6

19-6

20-6

1-6

15-7

16-7

17-7

18-7

19-7

2.2.2

APROBACION PROVISIONAL

0 mts.

40

80

120

160

200

240

280

320

20 de 35

ESCALA — 1/2.000(A1)

MAYO — 1.997

REVISION P.G.O.U.

PLANOS DE ORDENACION

CALIFICACION Y REGULACION DEL SUELO

18-6