
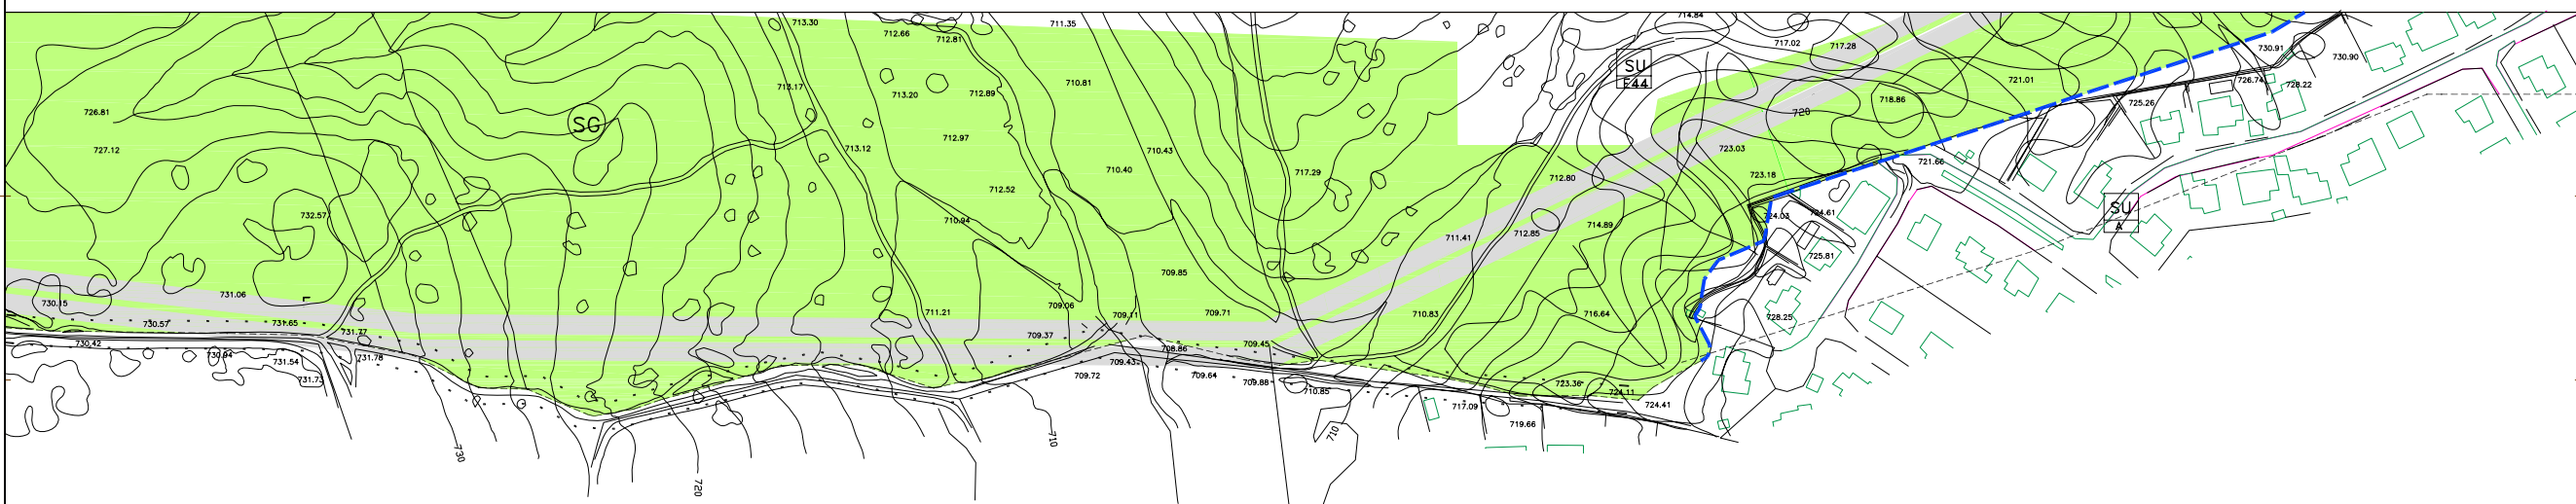


19-7

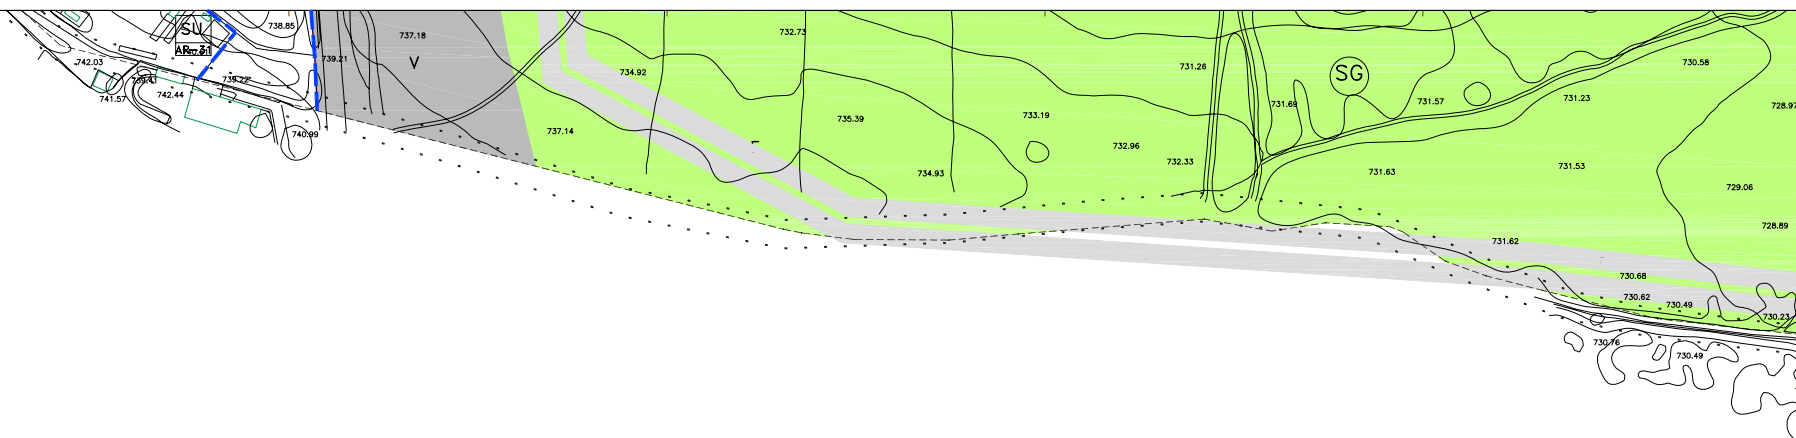

20-7

ALINEACION A CALLE

ALINEACION INTERIOR

LIMITE DEL AMBITO

LIMITE DEL TERMINO MUNICIPAL

VIAS PECUARIAS

E

ESCOLAR

H

SANITARIO

R

RELIGIOSO

Q

CULTURAL

S

SOCIAL

V

SERVICIOS AL VIARIO

U

SERVICIOS URBANOS

A

ALTERNATIVO

C

COMERCIAL

D

DEPORTIVO

VERDE

VERDE

E

ESCOLAR

H

SANITARIO

R

RELIGIOSO

Q

CULTURAL

S

SOCIAL

V

SERVICIOS AL VIARIO

U

SERVICIOS URBANOS

A

ALTERNATIVO

C

COMERCIAL

D

DEPORTIVO

SG

VERDE

P

PRIVADO

C

CEMENTERIO

S

SANEAMIENTO

A

ABASTECIMIENTO

E

ELECTRICO

V

VIARIO

F

FERROVIARIO

T

TELECOMUNICACION

I

INVESTIGACION

R

RECINTOS FERIALES

SG

LIMITE DE S.G.

RESIDENCIAL

INDUSTRIAL

TERCIARIO

RESERVA DE SUELO

S.G. VIARIO

EJE DE FUERZA C.A.M.

(TRAZADO ORIENTATIVO)

SU

SUELO URBANO

SUP

SUELO URBANIZABLE PROGRAMADO

SNU

SUELO NO URBANIZABLE

SUNP

SUELO URBANIZABLE NO PROGRAMADO

I

PRIMER CUATRIENIO

II

SEGUNDO CUATRIENIO

AR

REMITIDO A PLANEAMIENTO POSTERIOR

E

PLANEAMIENTO HEREDADO

A

CASCO

B

BLOQUE ABIERTO

C

UNIFAMILIAR

D

INDUSTRIAL

M

MANTENIMIENTO DE LA EDIFICACION

EP

ESPECIALMENTE PROTEGICO

COMUN

COMUN

15-1

17-1

18-1

16-2

17-2

18-2

19-2

20-2

15-3

16-3

17-3

18-3

19-3

20-3

1-3

2-3

16-4

17-4

18-4

19-4

20-4

1-4

2-4

15-5

16-5

17-5

18-5

19-5

20-5

1-5

2-5

16-6

17-6

18-6

19-6

20-6

1-6

2-6

15-7

16-7

17-7

18-7

19-7

20-7

1-7

2-7

2.2.2

APROBACION PROVISIONAL

0 mts. 40 80 120 160 200 240 280 320

AJADAHONDA

REVISION P.G.O.U.

PLANOS DE ORDENACION

CALIFICACION Y REGULACION DEL SUELO

19-7 y 20-7

ESCALA -

MAYO - 1.997