



16-7

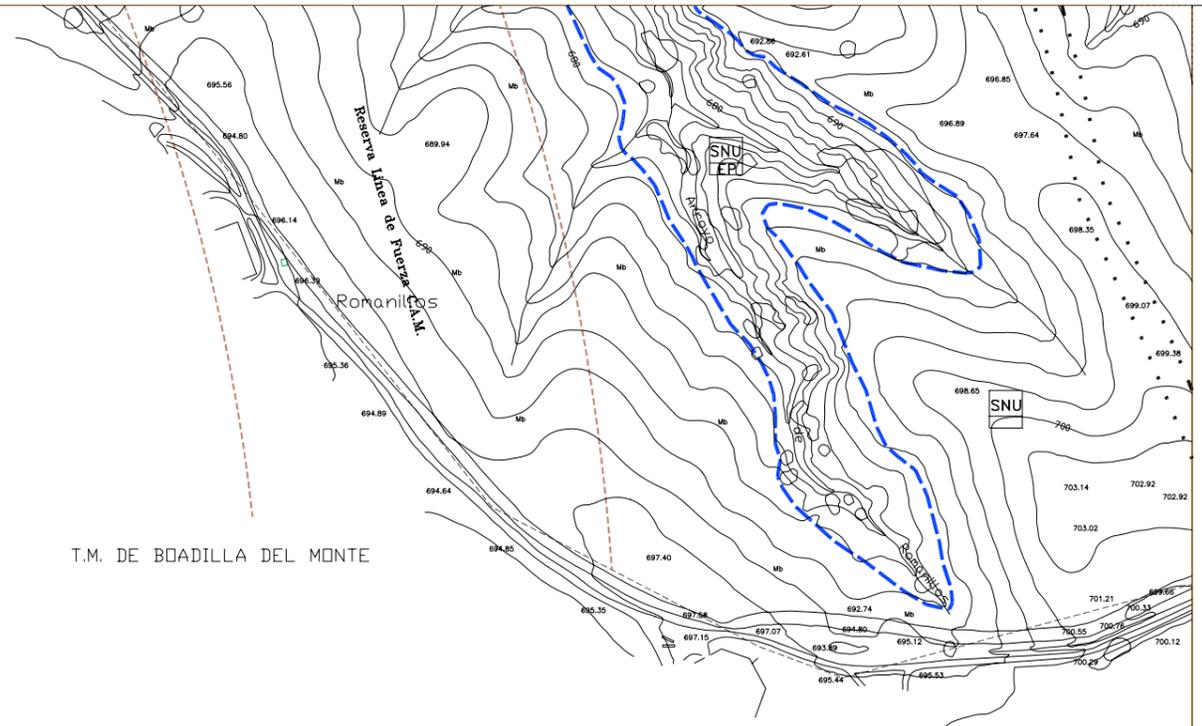

17-7

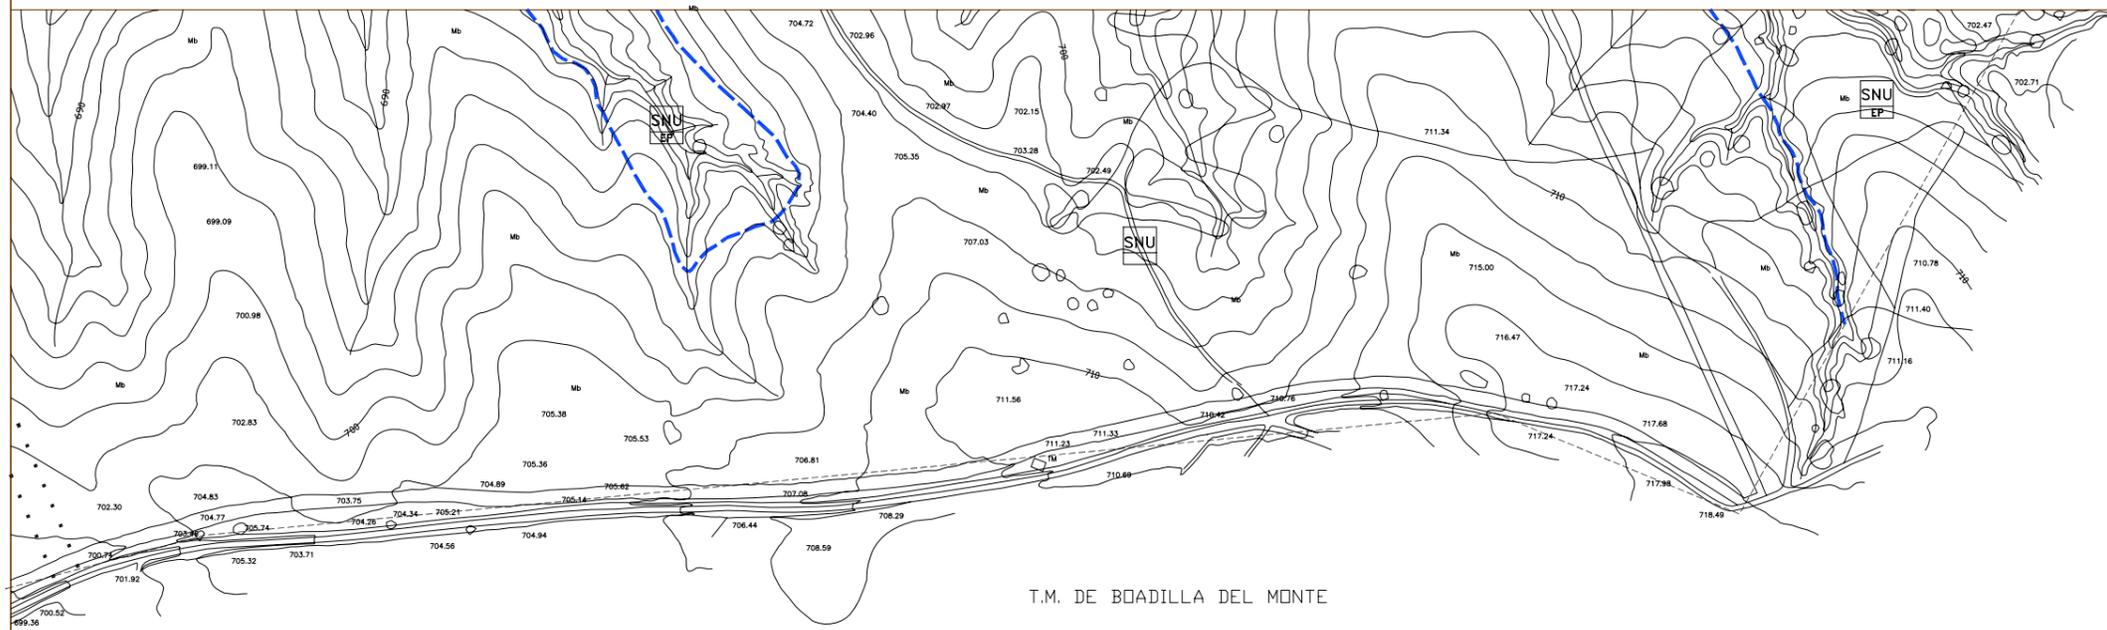

<ul style="list-style-type: none"> --- LIMITE DEL AMBITO - - - LIMITE DEL TERMINO MUNICIPAL ••• VIAS PECUARIAS 	<p>SISTEMAS GENERALES</p> <ul style="list-style-type: none"> C : CEMENTERIO S : SANAMIENTO A : ABASTECIMIENTO V : VIARIO F : FERROVIARIO T : TELECOMUNICACION I : INVESTIGACION R : RECINTOS FERIALES E : ELECTRICO EQUIPAMIENTOS ZONAS VERDES 	<ul style="list-style-type: none"> SGA ARTERIAS DE ABASTECIMIENTO CANAL DE ISABEL II (NUEVAS) SGA ARTERIAS DE ABASTECIMIENTO CANAL DE ISABEL II (EXISTENTES) AGUAS DEPURADAS SGS GRAVEDAD SGS IMPULSION SGGas ARTERIA DE TRANSPORTE SGGas RED PRIMARIA 	<p>ACCIONES</p> <p>TIPO ES NUMERO</p>	<p>CLASIFICACION</p> <ul style="list-style-type: none"> SU : SUELO URBANO SUP : SUELO URBANIZABLE PROGRAMADO SNU : SUELO NO URBANIZABLE SUNP : SUELO URBANIZABLE NO PROGRAMADO <p>I : PRIMER CUATRIENIO II : SEGUNDO CUATRIENIO</p> <ul style="list-style-type: none"> AR : REMITIDO A PLANEAMIENTO POSTERIOR E : PLANEAMIENTO HEREDADO 	<p>CALIFICACION</p> <ul style="list-style-type: none"> A : CASCO B : BLOQUE ABIERTO C : UNIFAMILIAR D : INDUSTRIAL M : MANTENIMIENTO DE LA EDIFICACION EP : ESPECIALMENTE PROTEGICO COMUN
---	--	---	---	--	---

AJADAHONDA
REVISION **P.G.O.U.**

2.2.3

PLANOS DE ORDENACION
GESTION DEL SUELO - ACCIONES
16-7 y 17-7

8 de 35

APROBACION PROVISIONAL

ESCALA - 1/2.000(A1)
MAYO - 1.997