


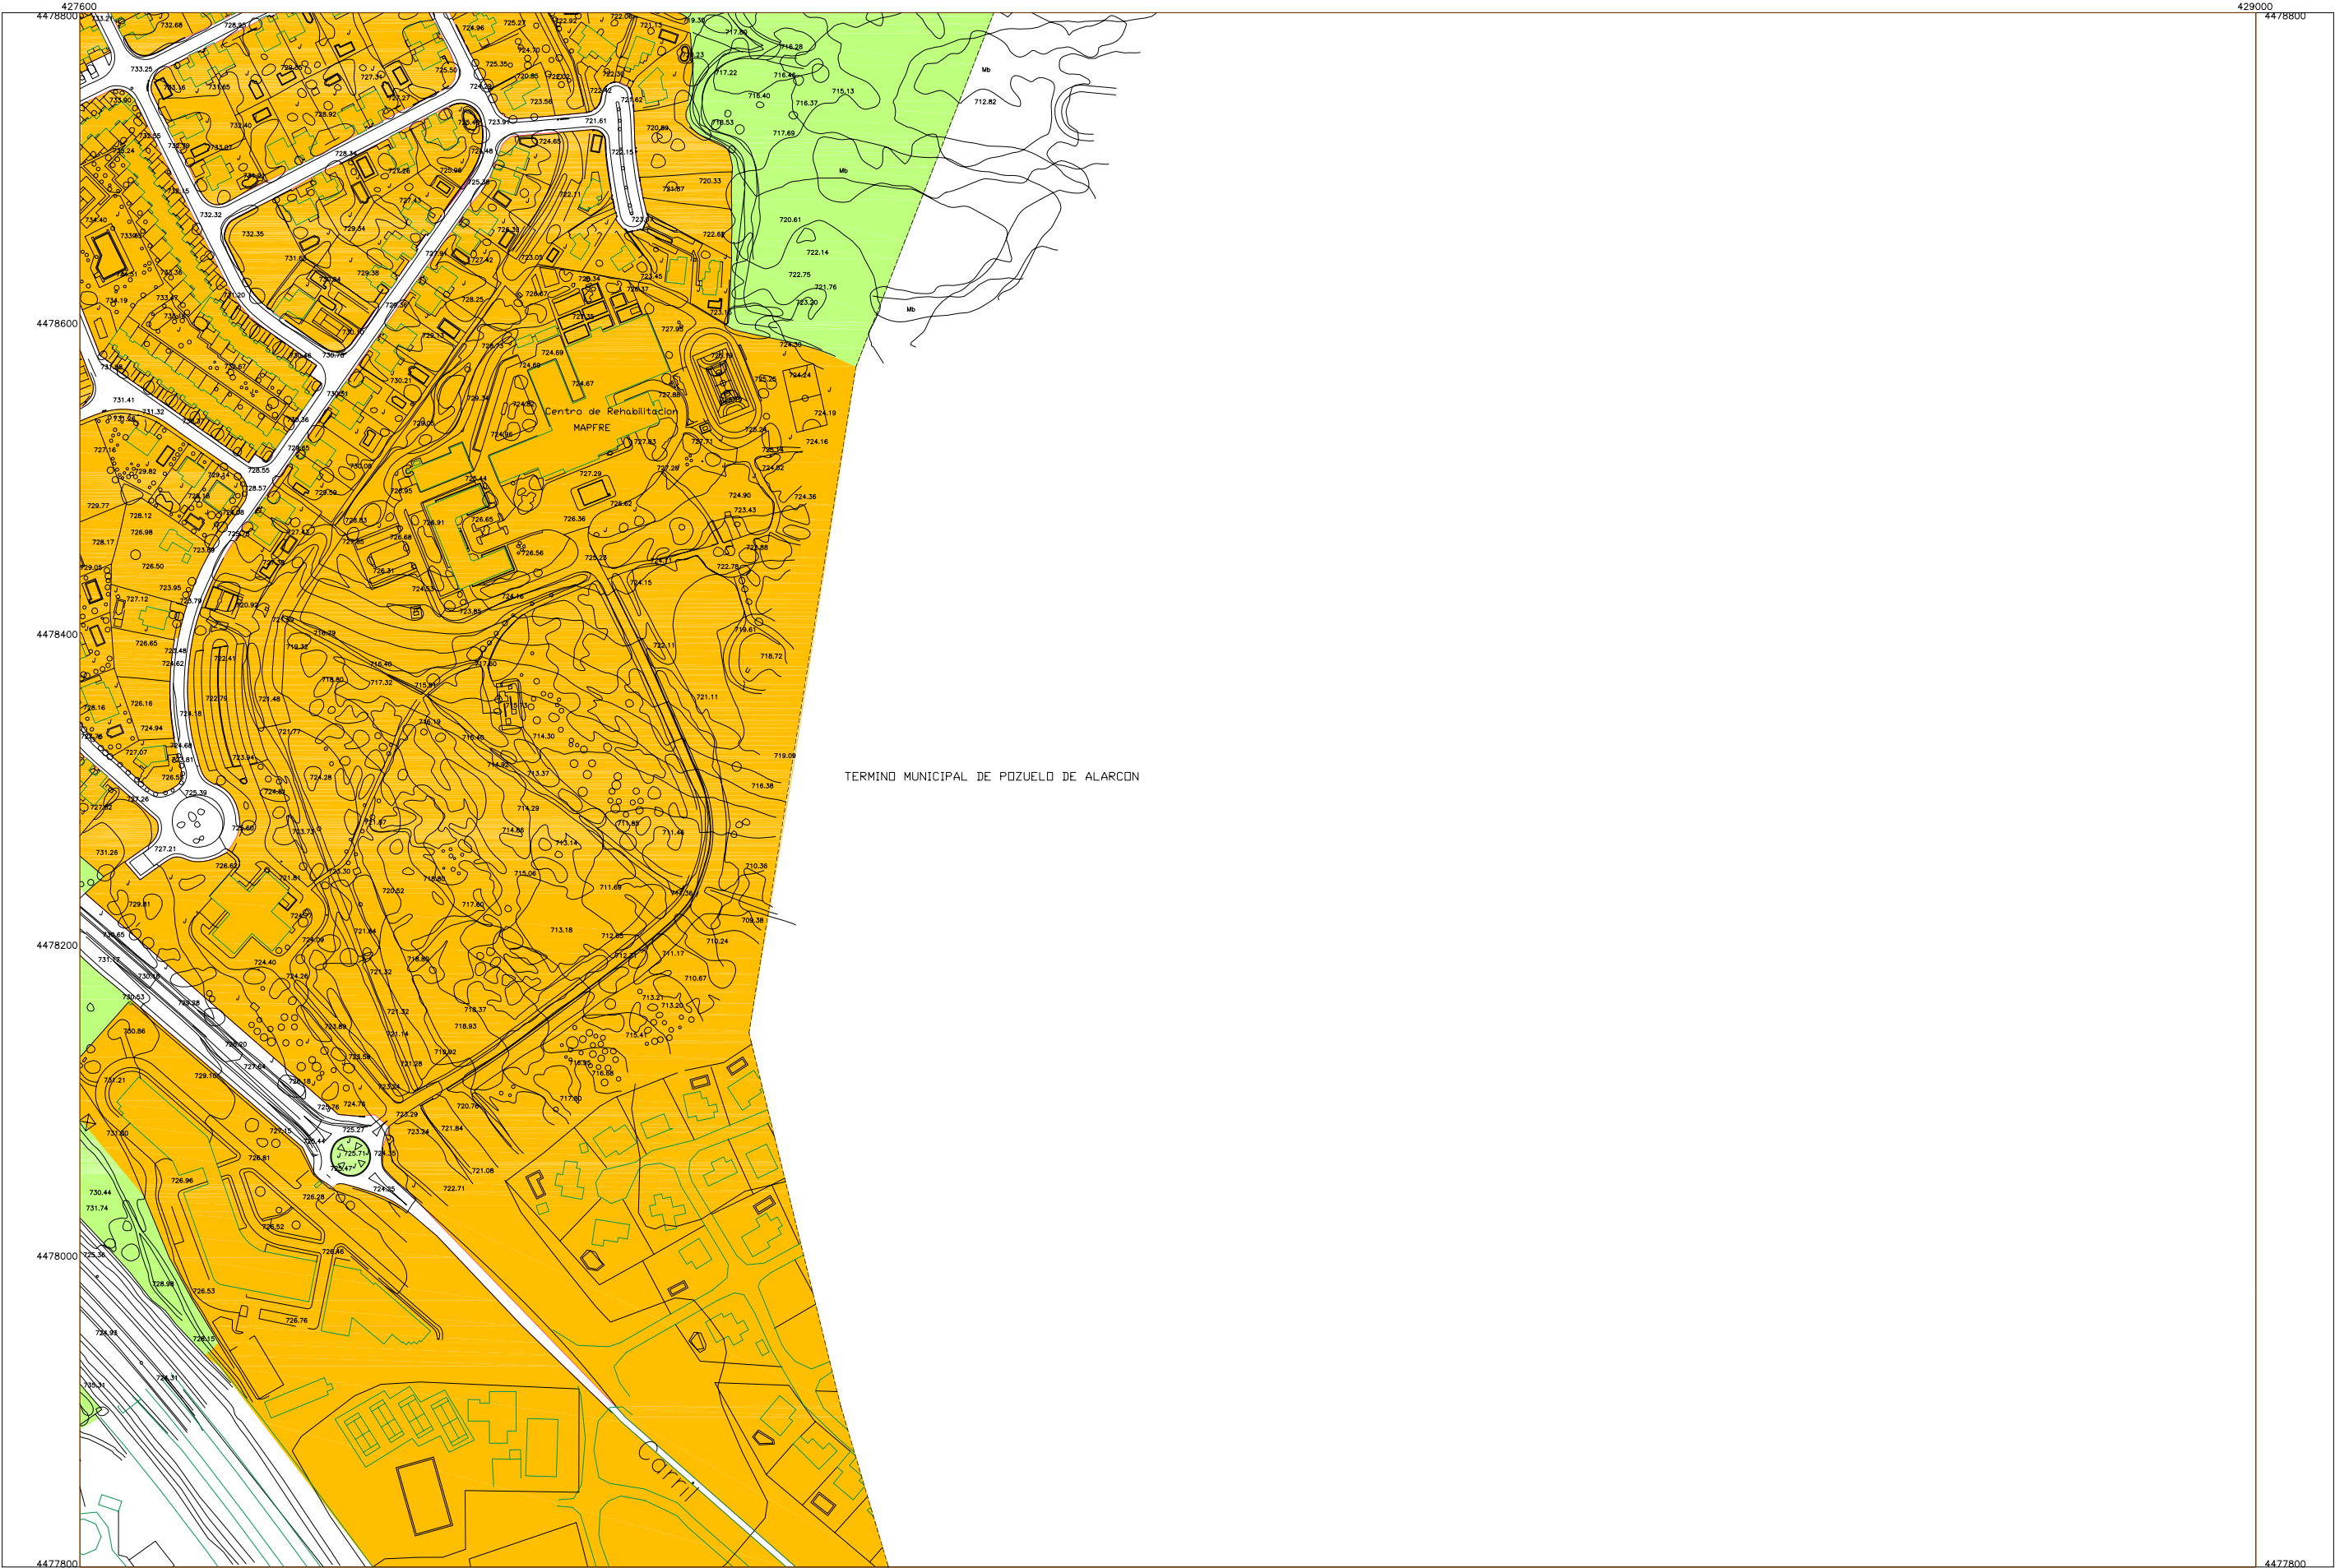

ALINEACION OFICIAL

PARQUES Y ZONAS VERDES

LIMITE DEL TERMINO MUNICIPAL

2.2.4

APROBACION PROVISIONAL

0 mts. 40 80 120 160 200 240 280 320

PLANOS DE ORDENACION

ALINEACIONES 1-6 y 1-7

14 de 15

ESCALA — 1/2.000(A1)

MAYO — 1.997

REVISION P.G.O.U.