
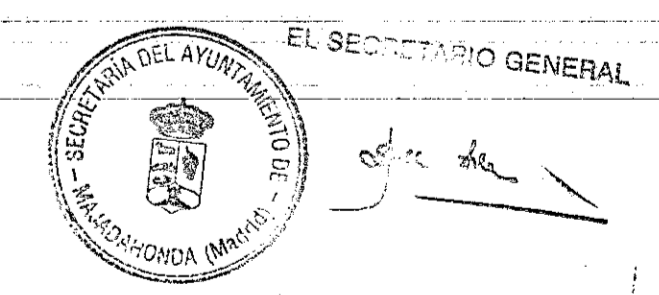
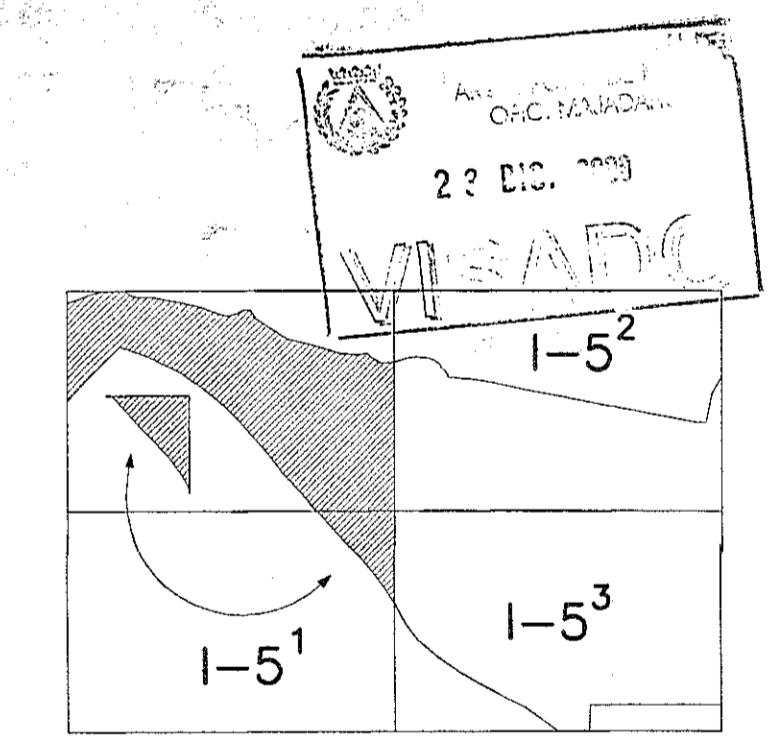
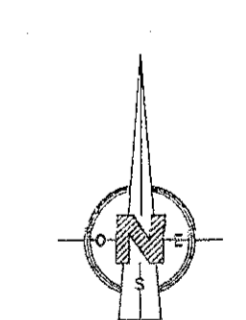




CONCUERDA CON EL ANGULO INFERIOR
DERECHO DE ESTA HOJA

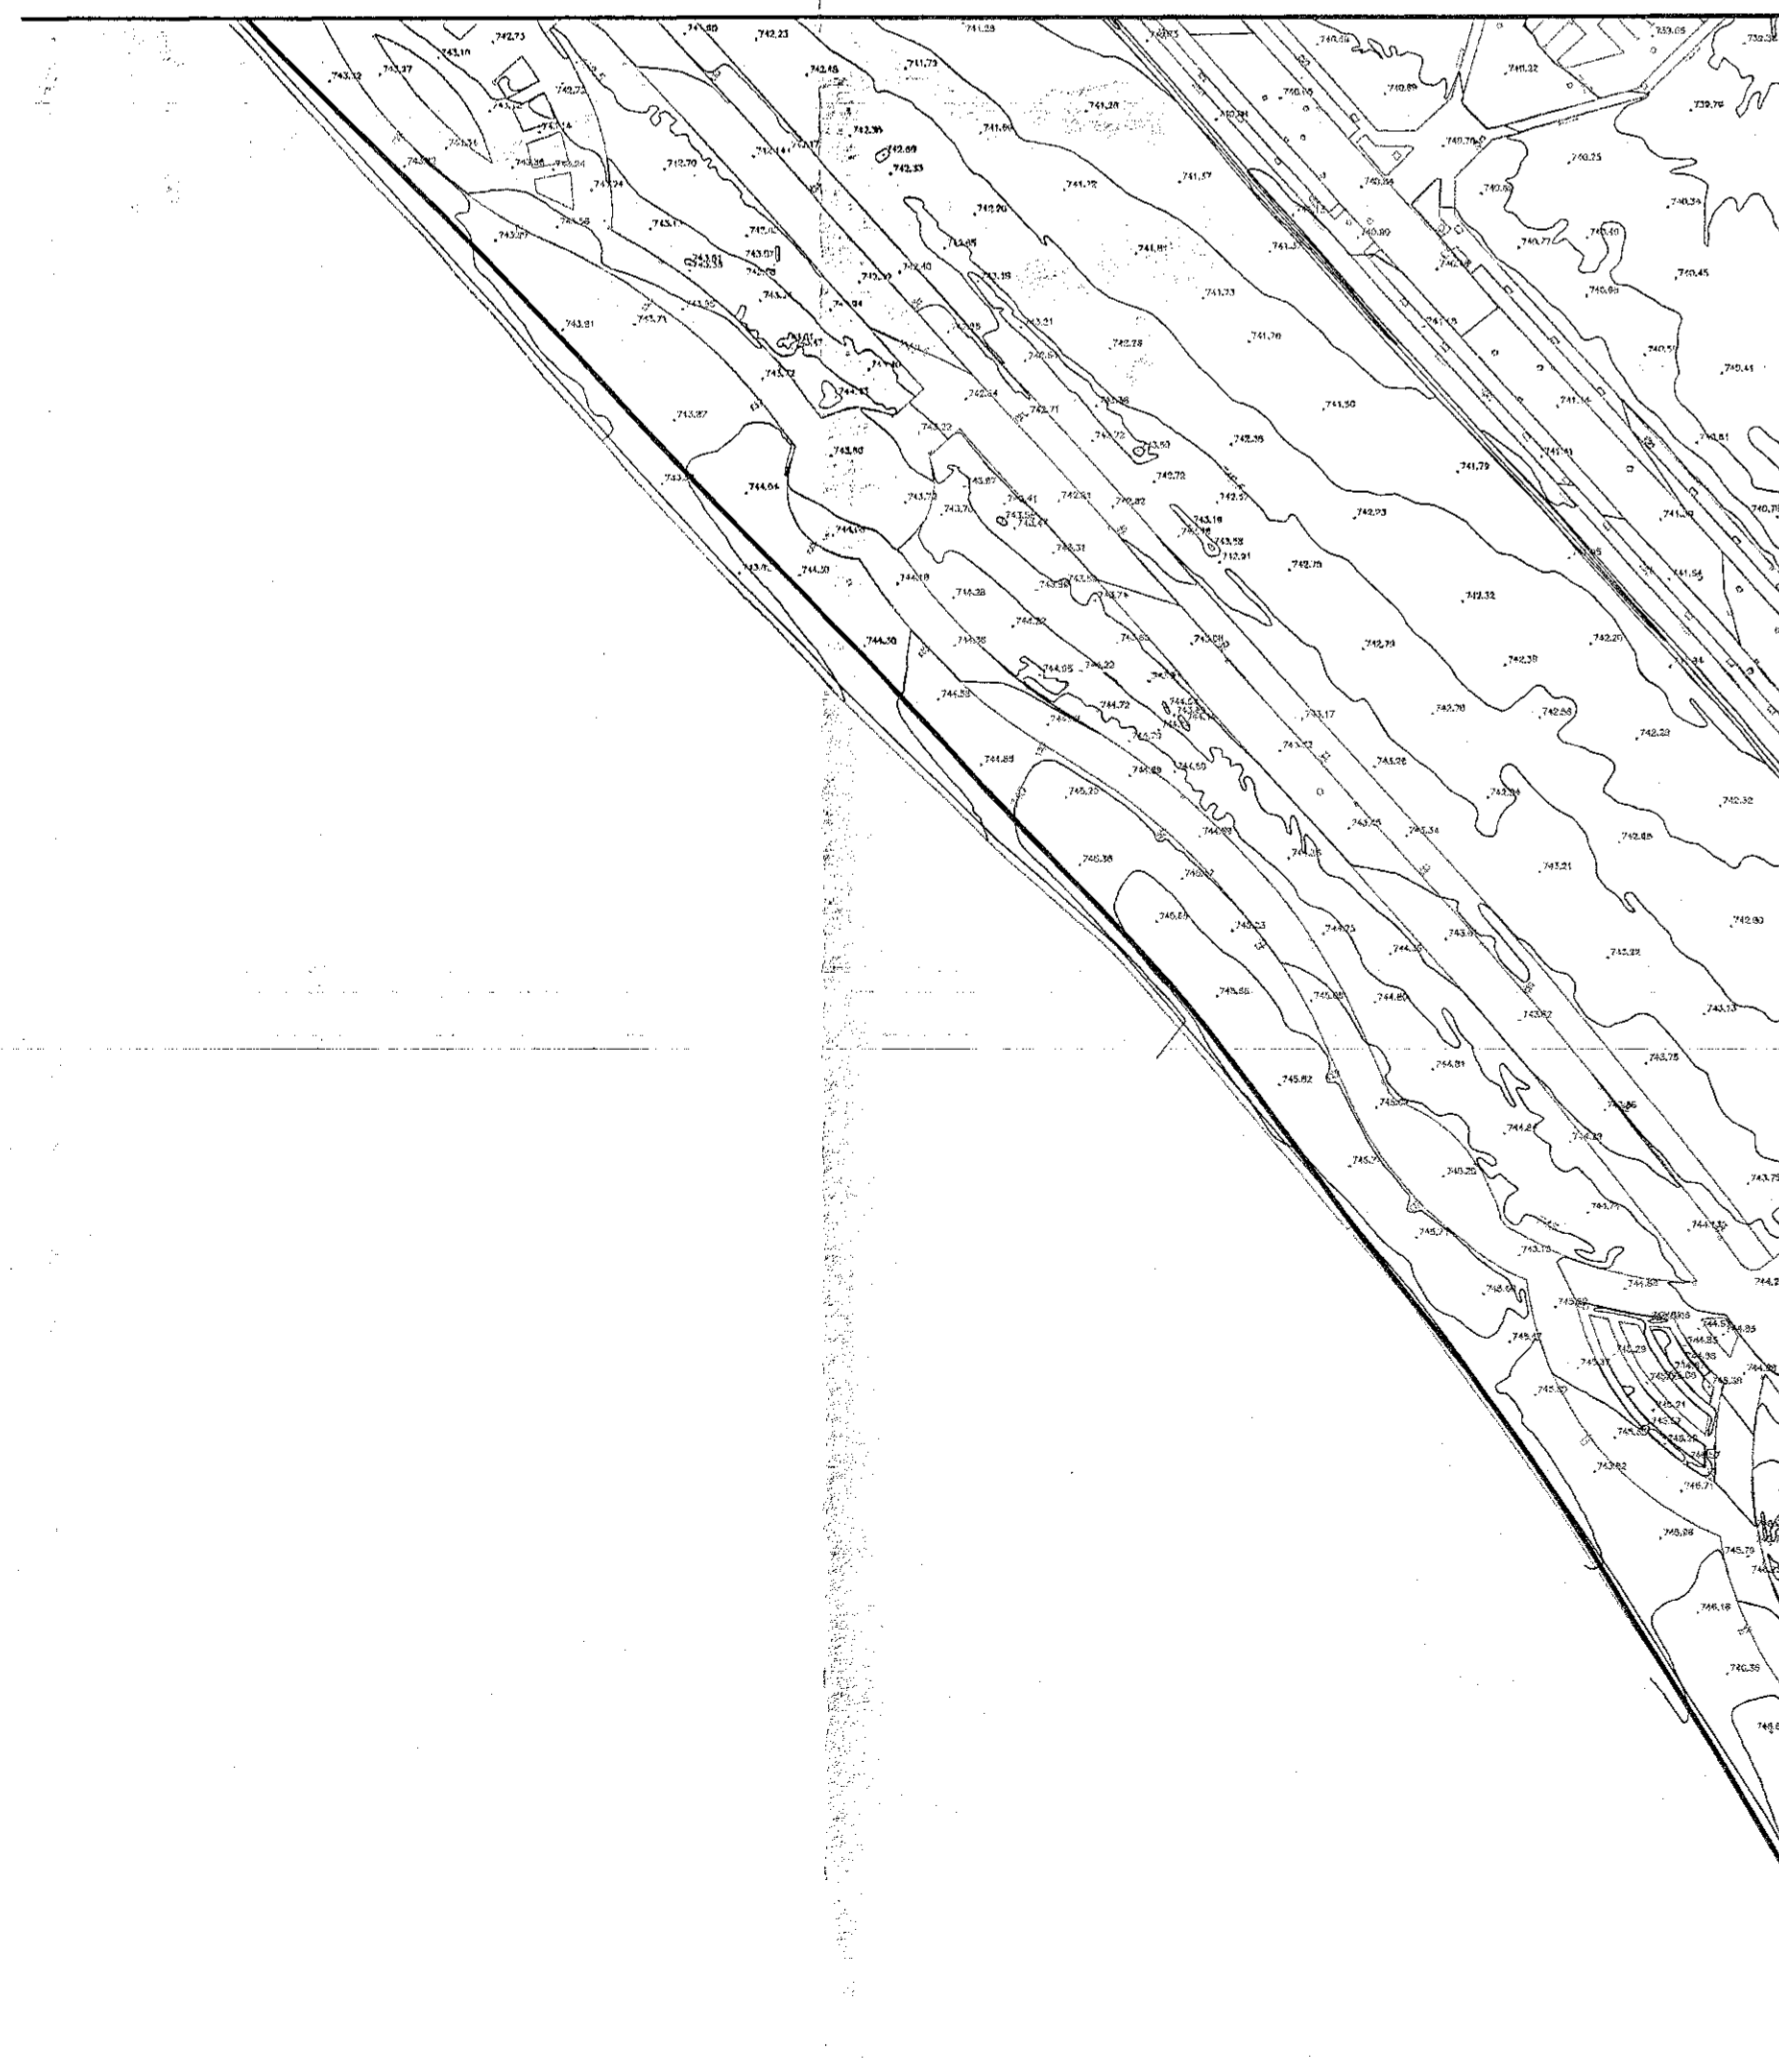

DOCUMENTO REFUNDIDO DE MODIFICACIONES

PLAN PARCIAL DE ORDENACION SECTOR P.P. I-5 "ROZA MARTÍN" MAJADAHONDA (MADRID)		REF: 03/02
		ARCHIVO 232
I-5 ¹	TOPOGRAFICO ACTUAL	E: 1:1.000 NOVIEMBRE 2008

PROMOTOR: AFAR - 4 S.A.
 ARQUITECTO URBANISTA: FELIX HERNANDEZ MALO

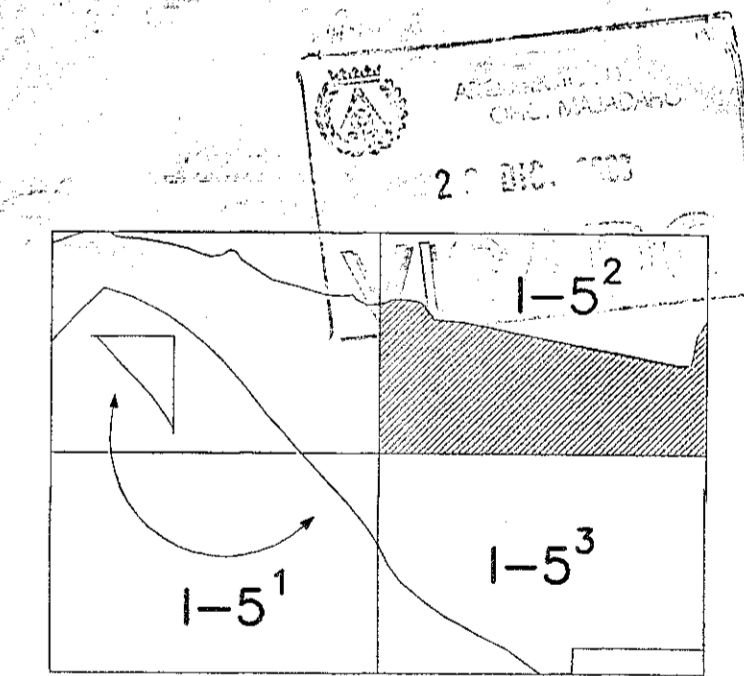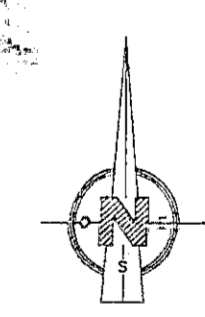

EL SECRETARIO GENERAL
 Oficina de

DOCUMENTO REFUNDIDO DE MODIFICACIONES

PLAN PARCIAL DE ORDENACION
 SECTOR P.P. 1-5 "ROZA MARTÍN"
 MAJADAHONDA (MADRID)

REF: 03/02

ARCHIVO 232

1-5² TOPOGRAFICO ACTUAL



E: 1:1.000
 NOVIEMBRE 2008


PROMOTOR



 AFAR - 4 S.A.

ARQUITECTO URBANISTA

 FELIX HERNANDEZ MALO

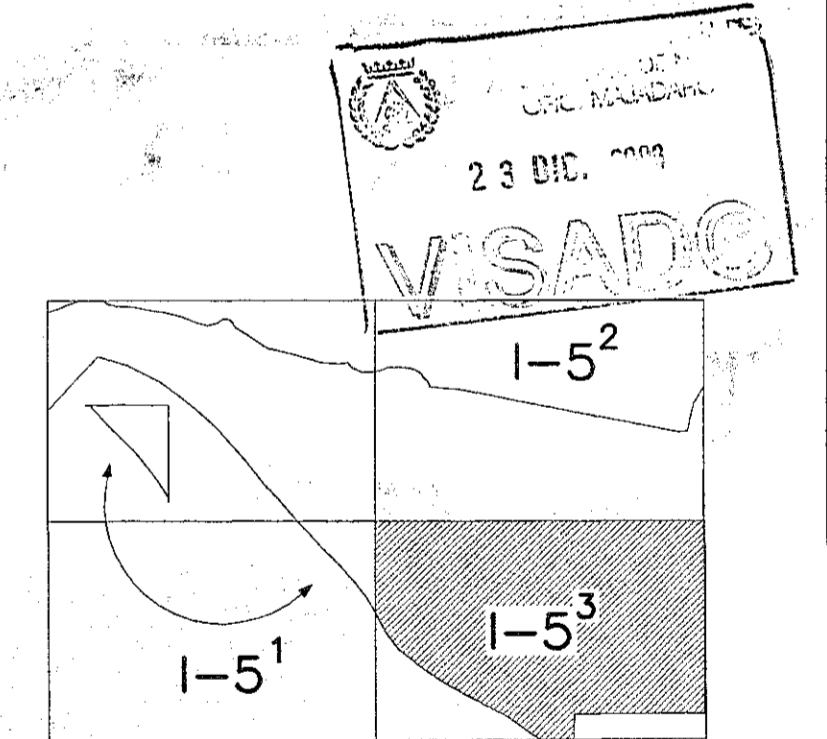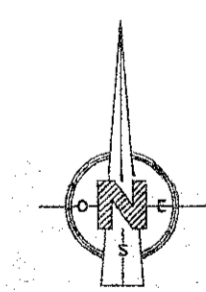


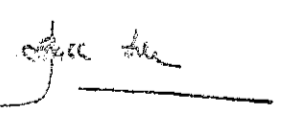

 23 DIC. 2008
VISADO

EL SECRETARIO GENERAL

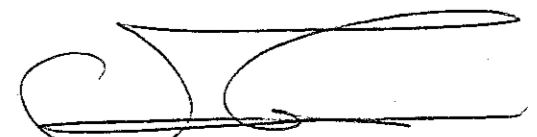

DOCUMENTO REFUNDIDO DE MODIFICACIONES

PLAN PARCIAL DE ORDENACION SECTOR P.P. 1-5 "ROZA MARTÍN" MAJADAHONDA (MADRID)	REF: 03/02 ARCHIVO: 232 E: 1:1.000 NOVIEMBRE 2008
1-5 ³ TOPOGRAFICO ACTUAL	

PROMOTOR  AFAR - 4 S.A.	ARQUITECTO URBANISTA  FELIX HERNANDEZ MALO
--	---