



TIPO A

ESC. 1:100

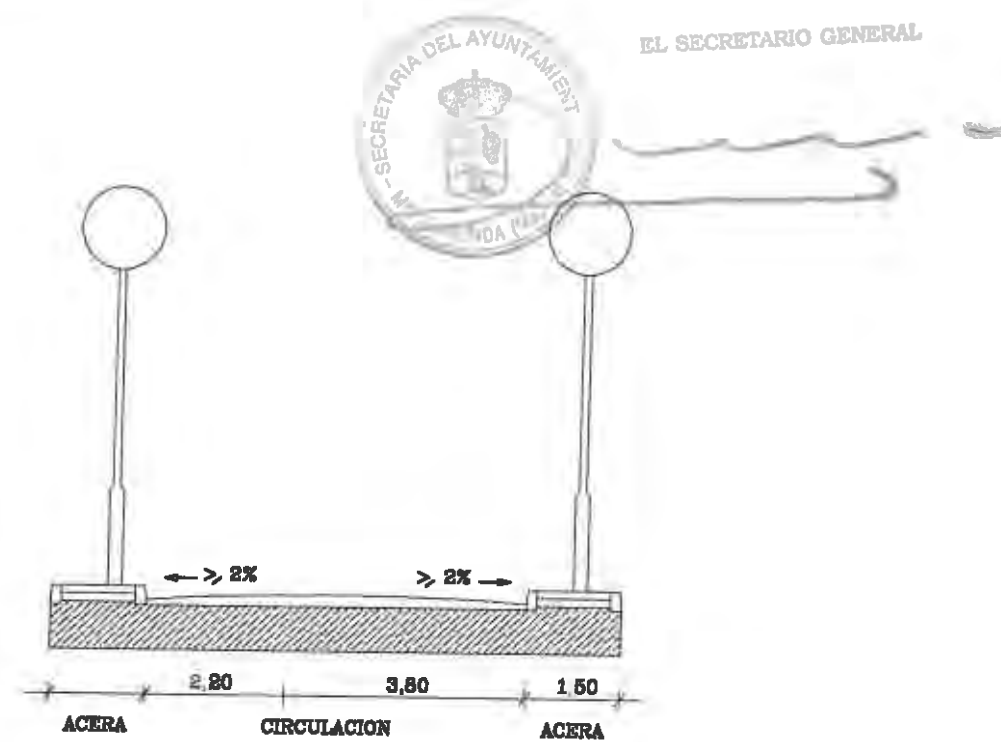

TIPO B

ESC. 1:100

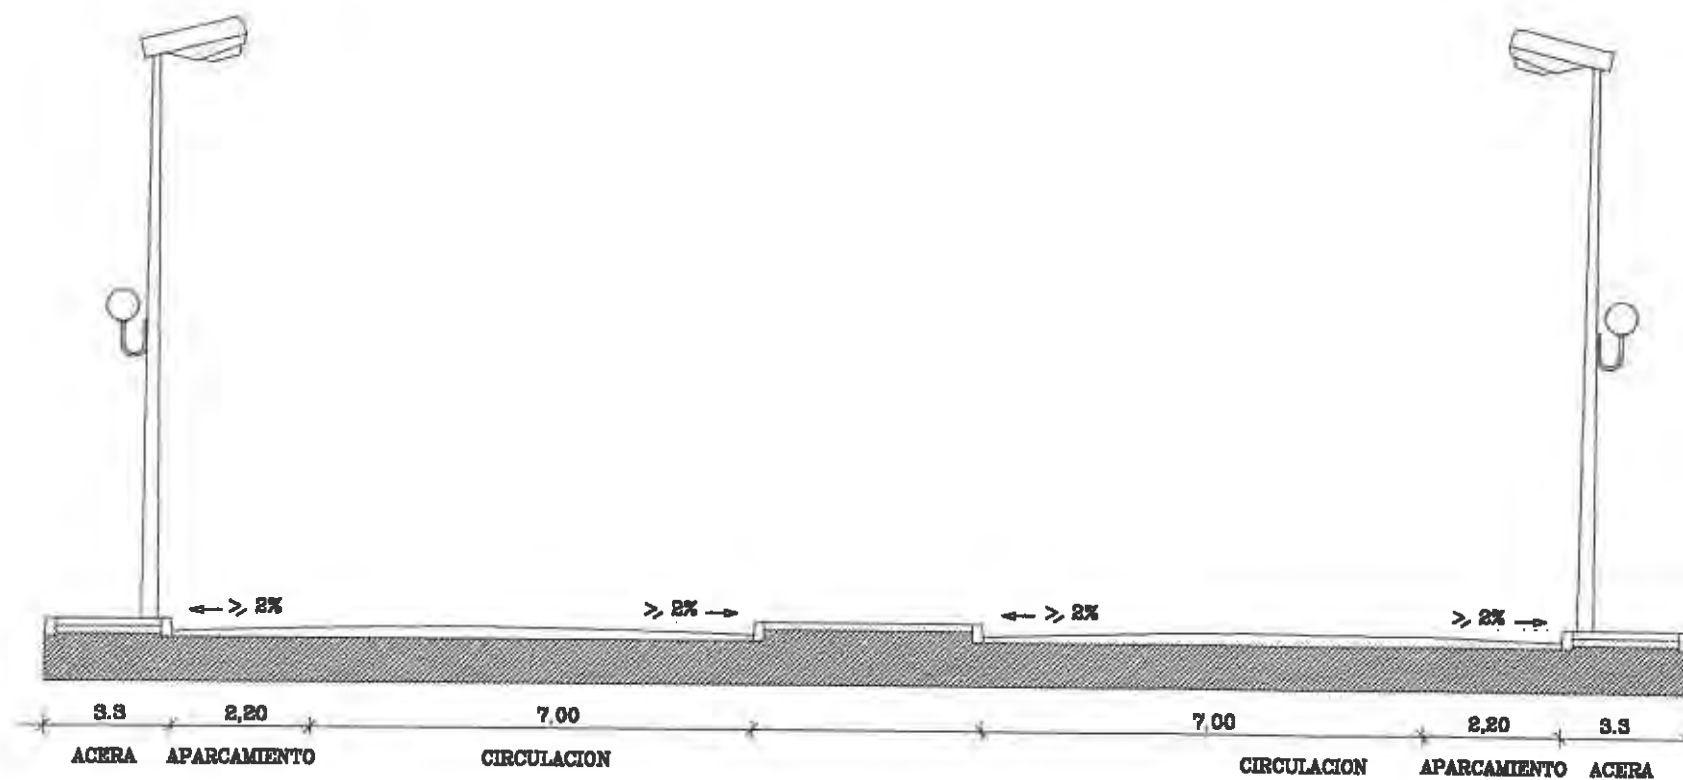

TIPO C

ESC. 1:100

TIPO D

EXCMO. AYUNTAMIENTO DE MAJADAHONDA
 SECCIONES TIPO 4.7
PP LOS SATELITES

<p>EXCMO. AYTO. DE MAJADAHONDA</p>	<p>PROMOTOR</p>	<p>M. A. GONZALEZ INGENIERO I.C.C.</p> <p>ENCARGADO AYTO. ARQ.</p>
------------------------------------	-----------------	--