

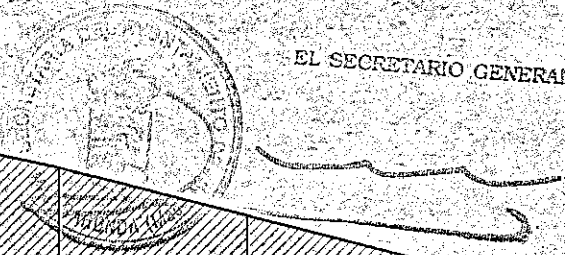


MOV. TIPOS	ORDENADAS		DISTANCIAS	
		TERRENO	P.K.	
			DIST. PARCIAL	
			RASANTE	
DESMONTE				
TERRAPLEN				
PENDIENTE				
	720.90	720.90	00.00	00.00
		719.90	719.50	35.41
		718.90	718.12	70.92
		717.90	716.74	106.33
		716.20	715.36	141.67
		714.80	714.13	173.10
		713.70	712.90	204.53
		712.70	711.67	235.97
		711.20	710.44	267.40
		709.00	709.21	298.84
		706.80	707.98	330.27
		706.55	706.75	361.71
		706.00	706.07	393.14
		707.10	705.39	424.58
		705.20	704.71	456.02
		703.40	704.03	487.45
		700.70	702.67	518.89
		699.00	701.98	550.33
		697.50	701.35	581.77
		696.80	700.69	613.21
		696.70	699.46	644.65
		696.70	698.23	676.09
		696.50	696.50	707.53
		696.10	695.14	738.97
		695.80	694.32	770.41
		695.80	693.50	801.85
		695.80	692.68	833.29
		695.70	691.86	864.73

C/ DE LAS NORIAS (P.K. 0.00 a 851.90)

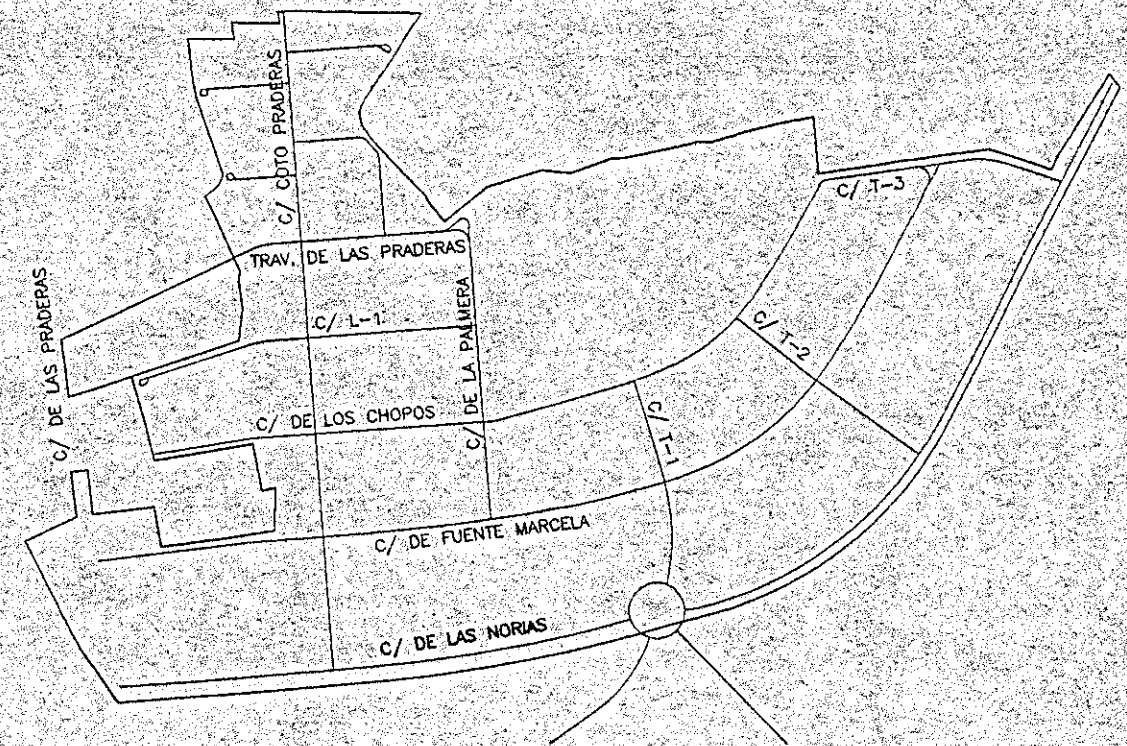

AYUNTAMIENTO DE MAJADAHONDA	
SUPERVISIÓN DE PROYECTOS	
SERVICIOS TÉCNICOS	FECHA
	25 MAY 1998

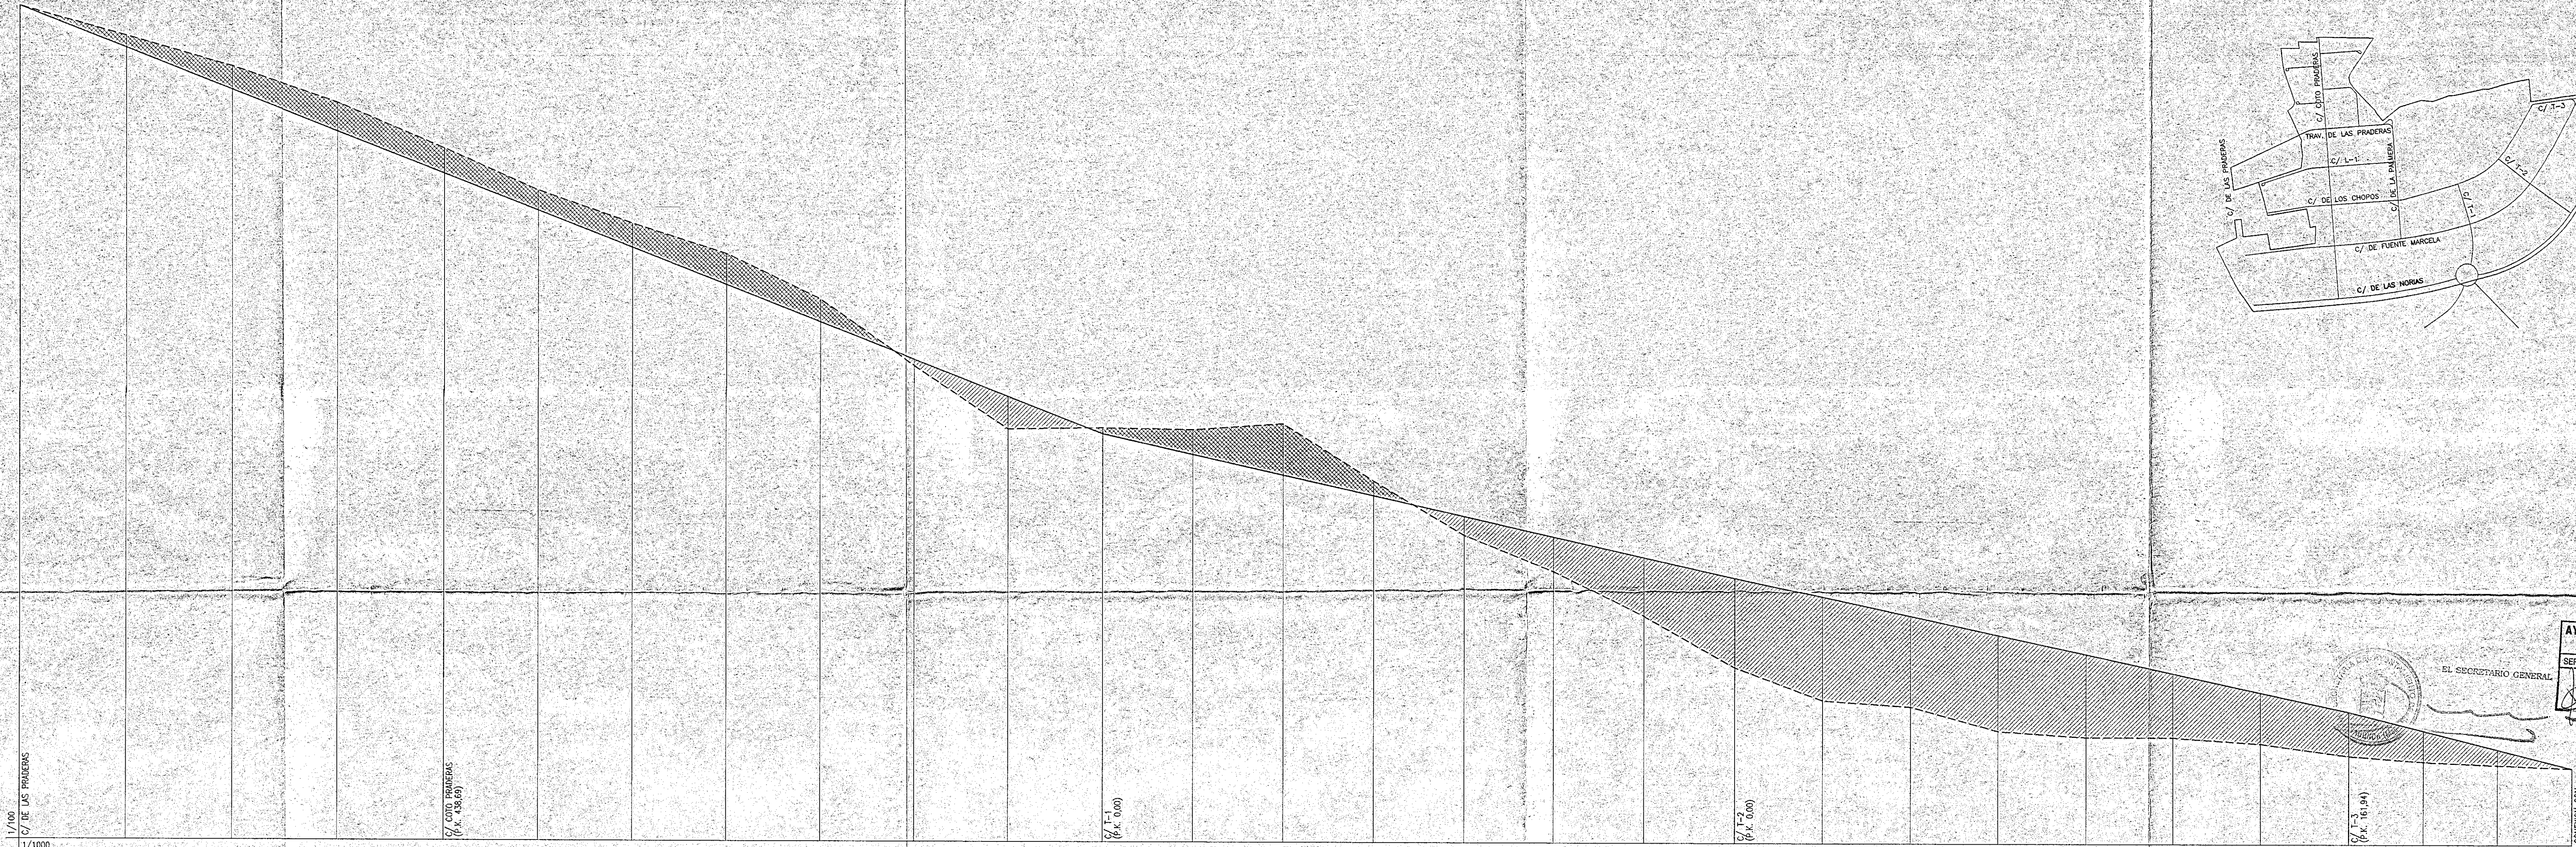

EXCMO. AYUNTAMIENTO DE MAJADAHONDA

PLAN ESPECIAL DE REFORMA INTERIOR DE LA
UNIDAD DE EJECUCION 18 (FUENTE MARCELA)

PERFILES LONGITUDINALES.
C/ DE LAS NORIAS

ARQUITECTO
Aguiar


FICHERO: P-4

OBSERVACIONES:


FEBRERO 1998 ESCALA: 1/1000 1/100

NUM. DE PLANO

P-4

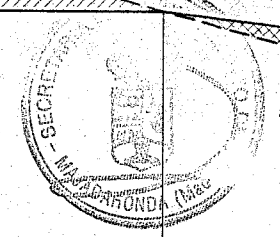


C/ DE FUENTE MARCELA (P.K. 0,00 a 670,34)

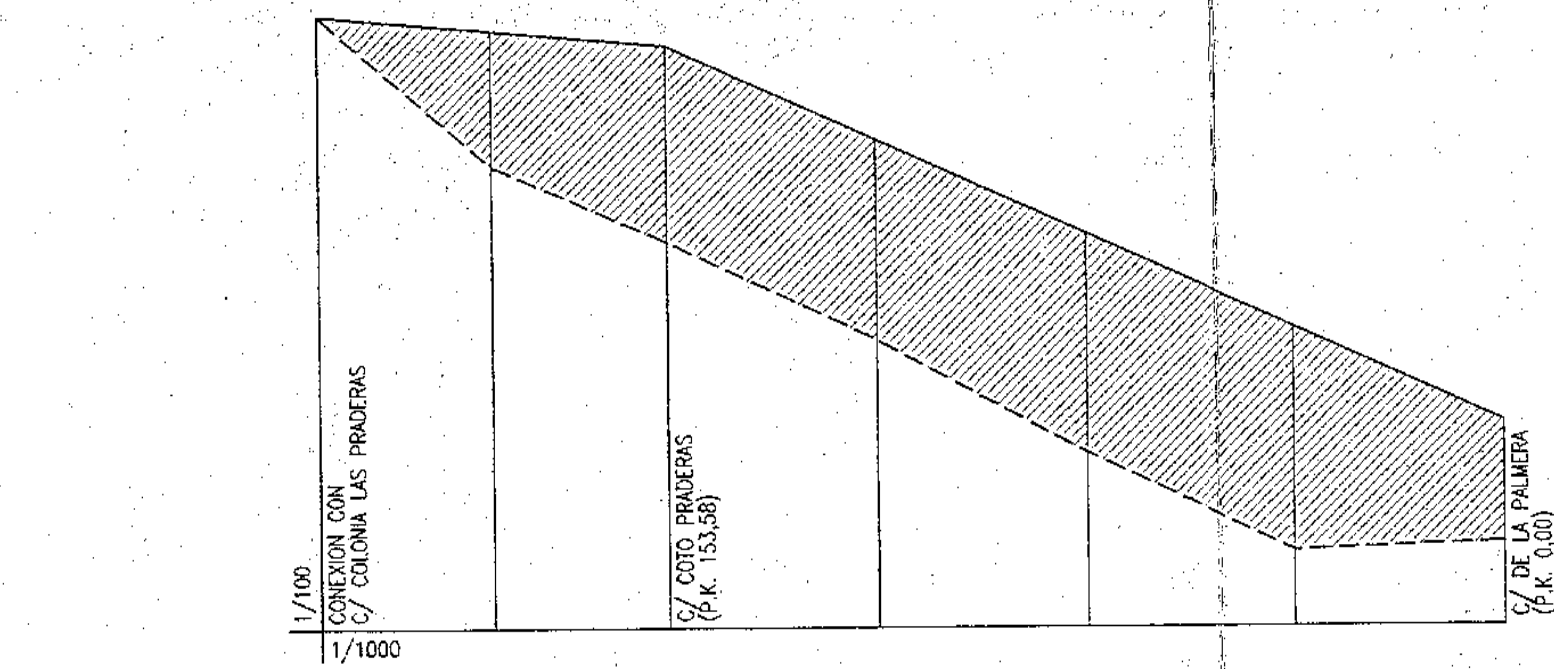


DISTANCIAS	P.K.						
	DIST. PARCIAL						
PENDIENTE		0.86%	0.86%	4.51%	4.51%	4.51%	4.51%

TRAVESIA DE LAS PRADERAS (P.K. 0,00 a 157,00)

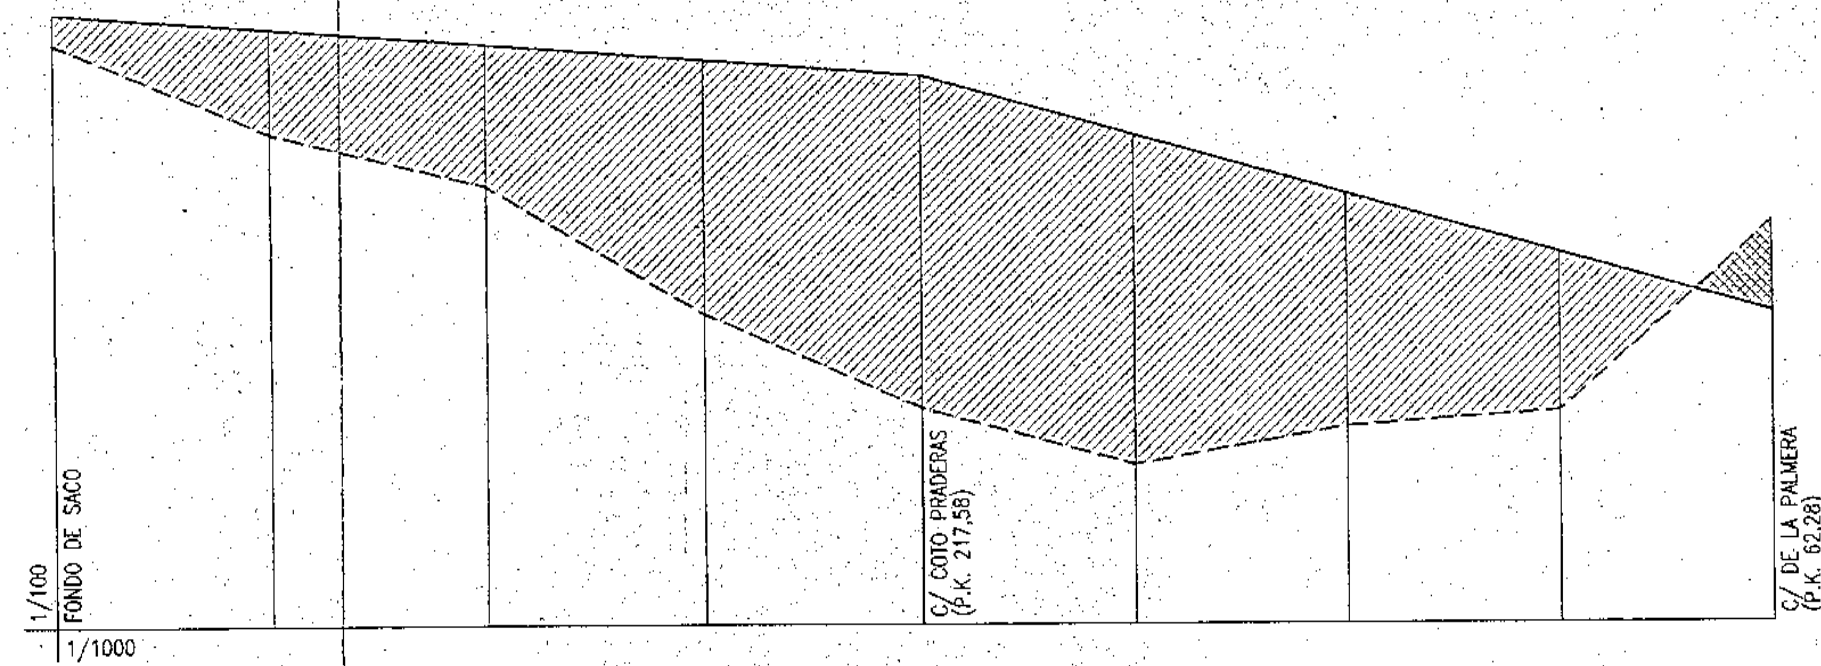



DISTANCIAS	P.K.								
	DIST. PARCIAL								
PENDIENTE		0.74%	0.74%	0.74%	0.74%	2.80%	2.80%	2.80%	2.80%

C/ L-1 (P.K. 0,00 a 227,33)

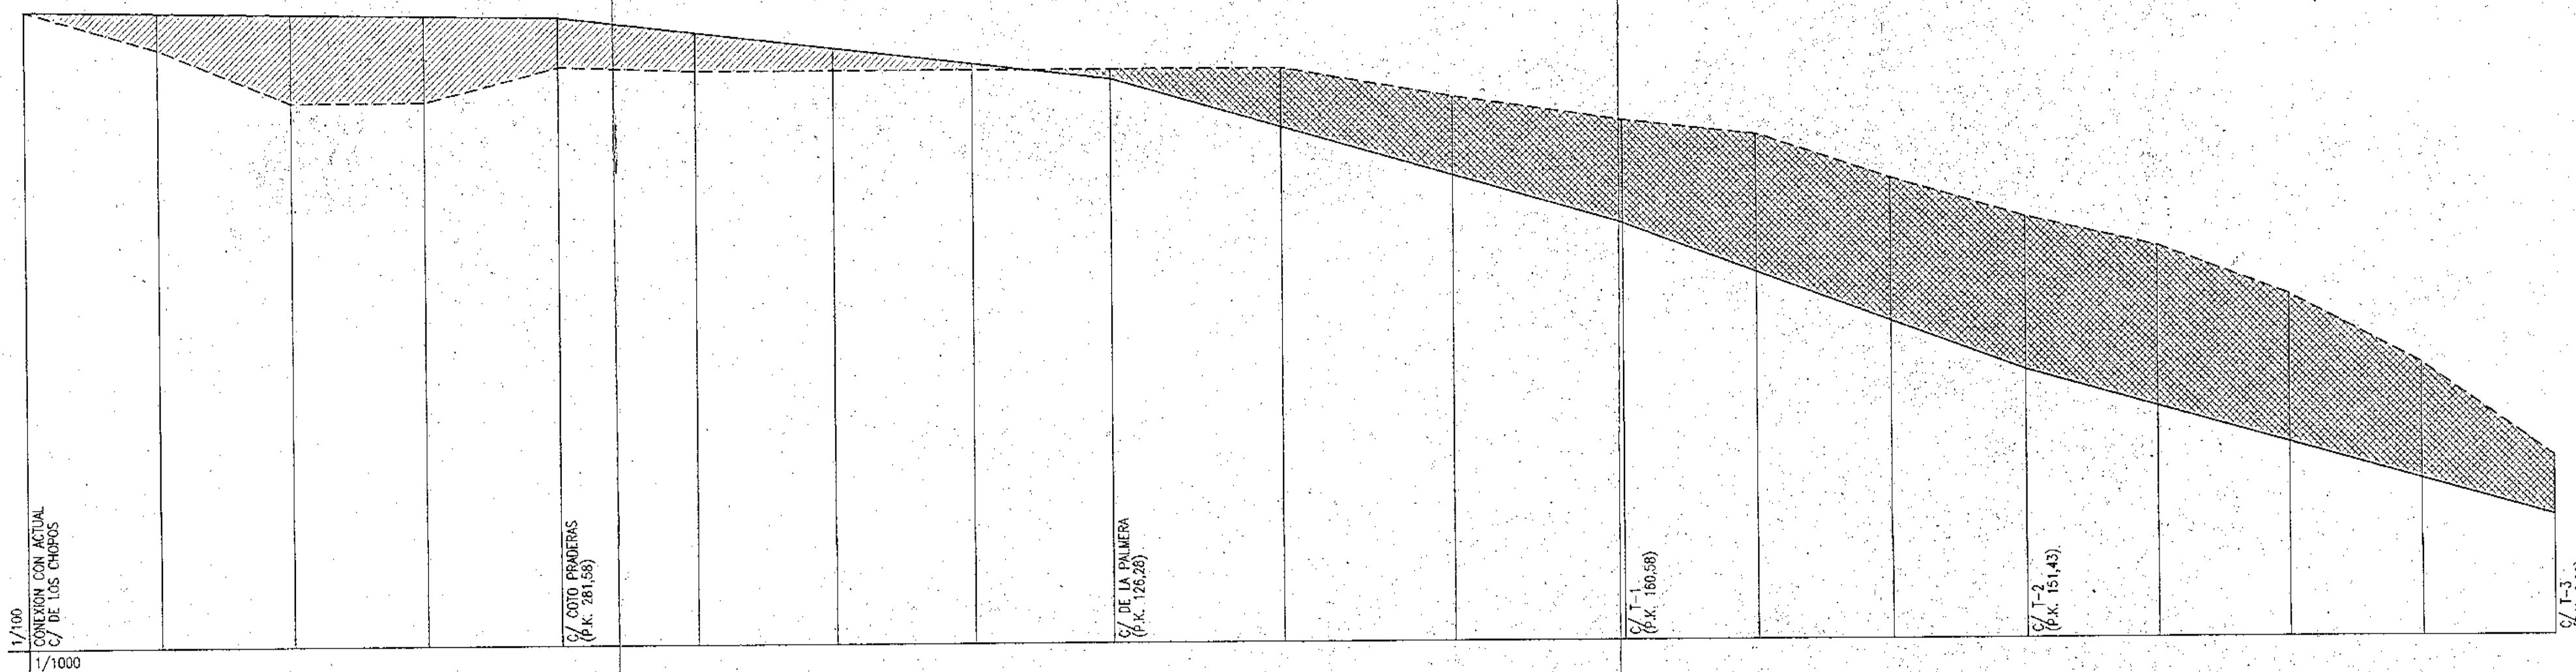

DISTANCIAS	P.K.																		
	DIST. PARCIAL																		
PENDIENTE		0.18%	0.18%	0.18%	0.18%	1.15%	1.15%	1.15%	1.15%	2.88%	2.88%	2.88%	3.67%	3.67%	3.67%	2.80%	2.80%	2.80%	2.80%

C/ DE LOS CHOPOS (P.K. 0,00 a 513,90)

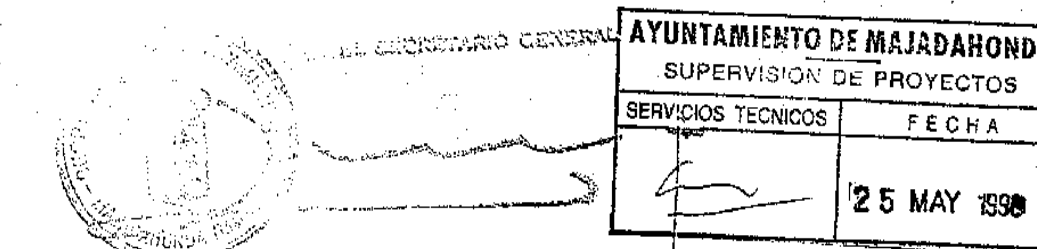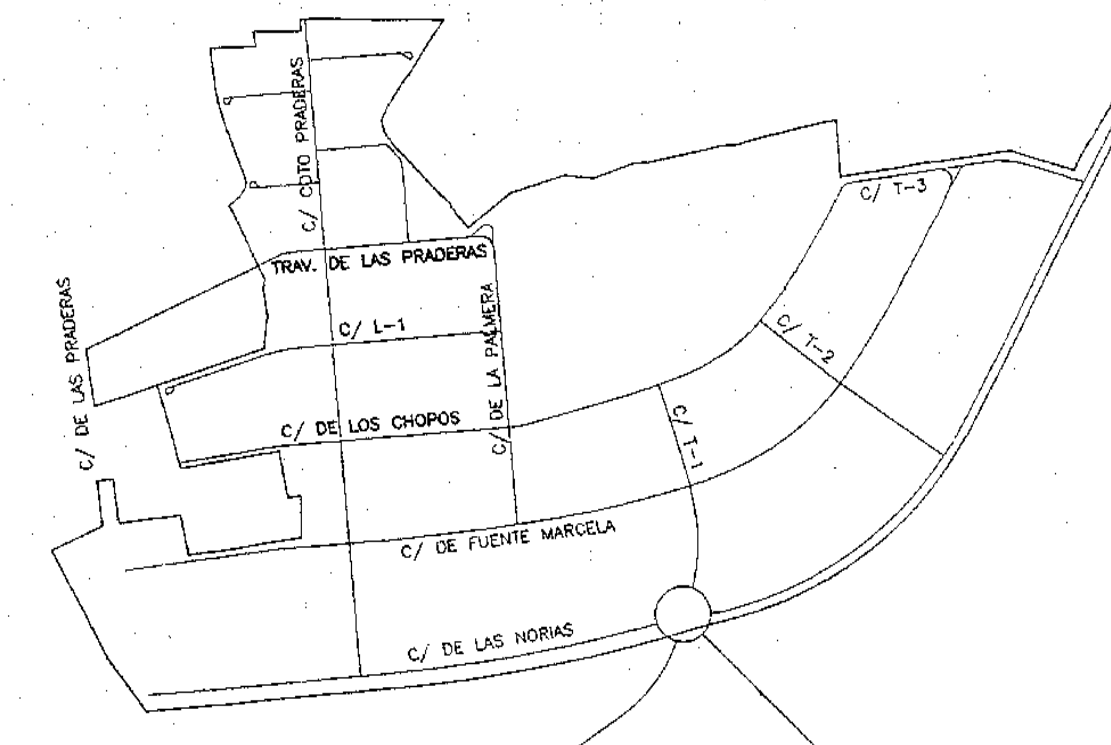

EXCMO. AYUNTAMIENTO DE MAJADAHONDA

PLAN ESPECIAL DE REFORMA INTERIOR DE LA UNIDAD DE EJECUCION 18 (FUENTE MARCELA)

PERFILES LONGITUDINALES.
C/ DE LOS CHOPOS, C/ L-1, TRAV. LAS PRADERAS


ARQUITECTO: *Miguel Ángel*

FICHERO: P-6


OBSERVACIONES:

NUM. DE PLANO: **P-6**


FEBRERO 1998 ESCALA: 1/1000 1/100

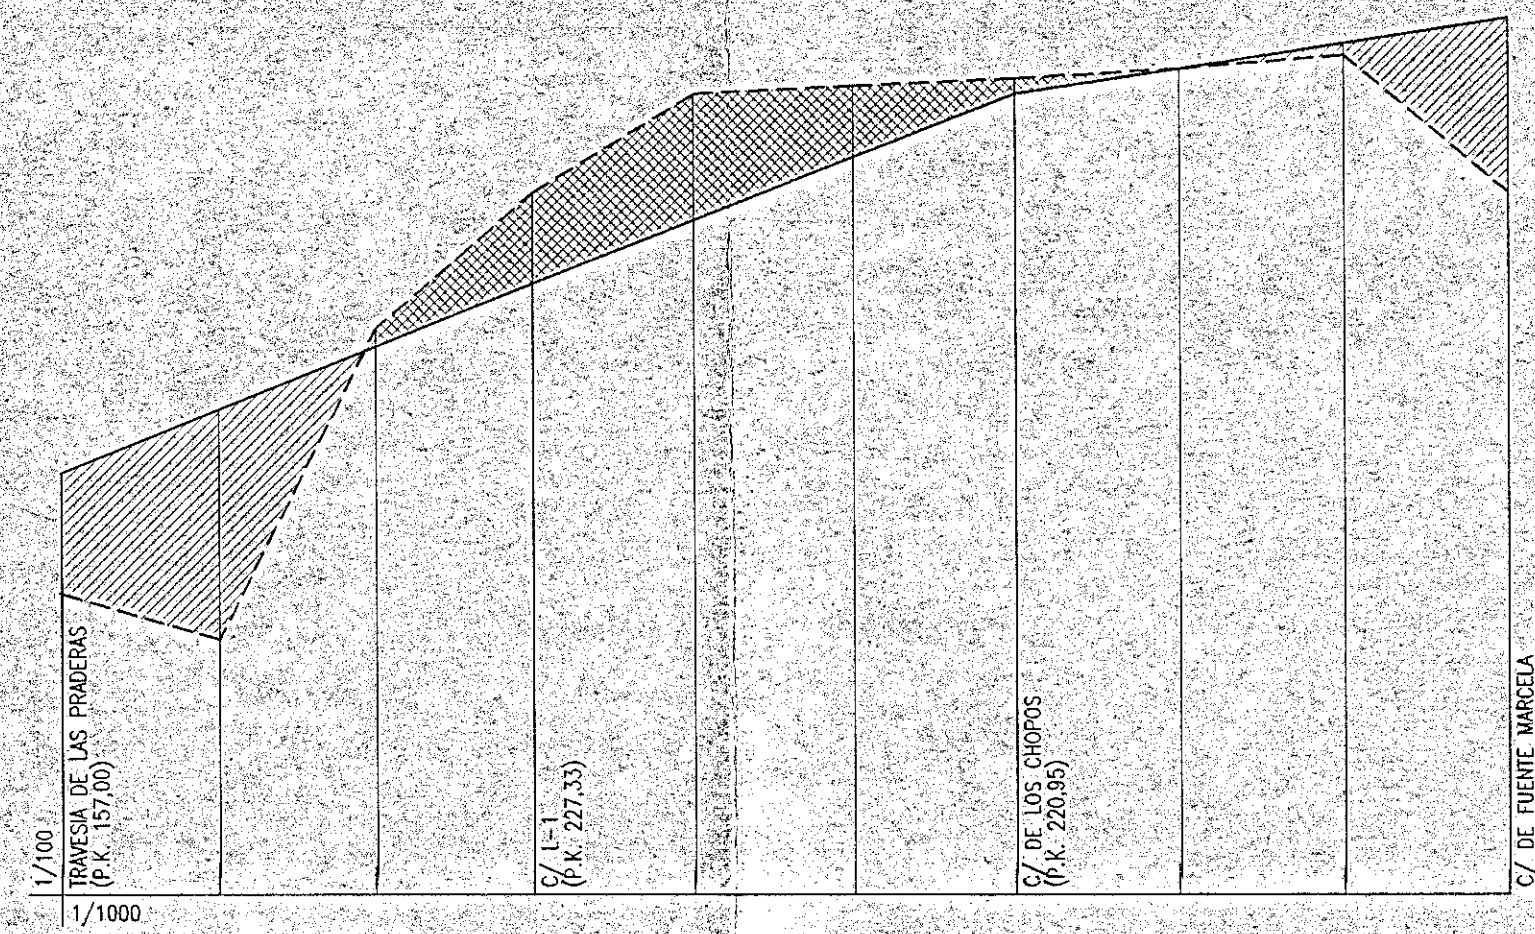


C/ DE LA PALMERA (P.K. 0,00 a 191,38)

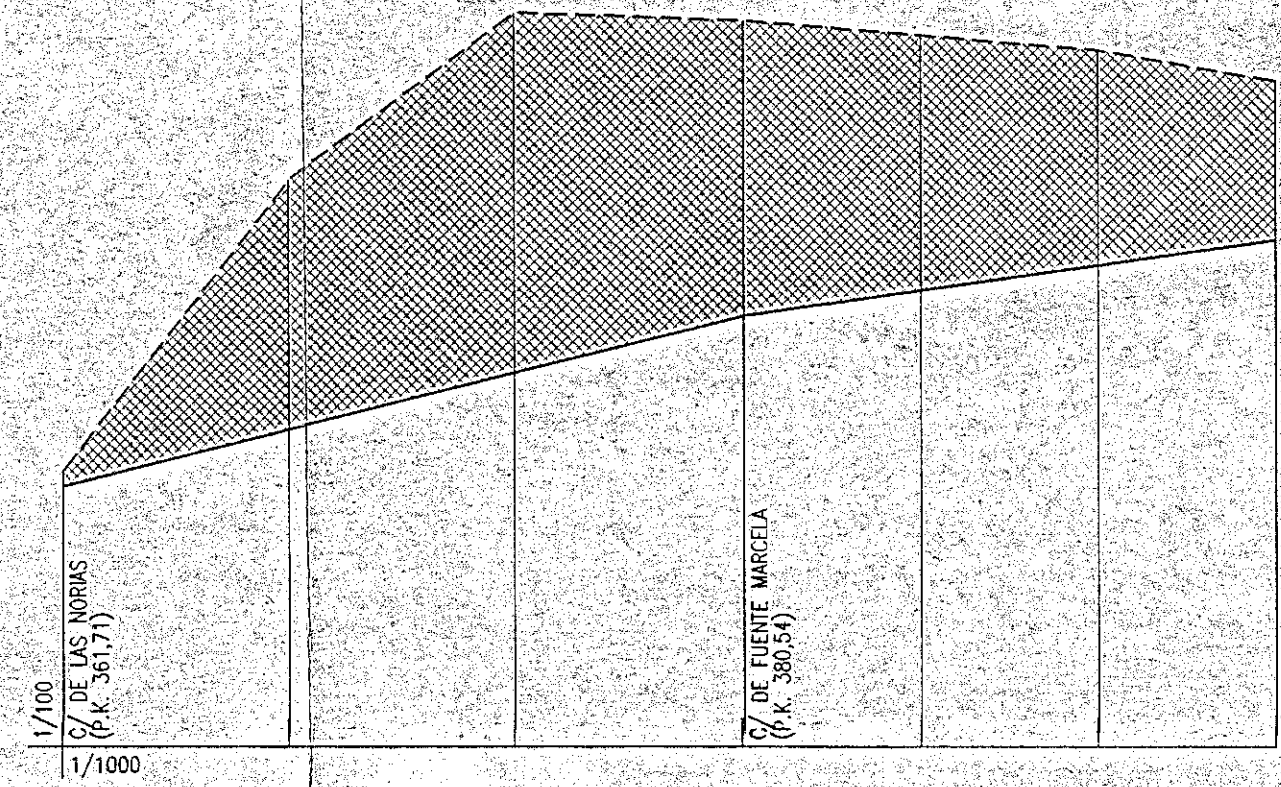


C/ T-1 (P.K. 0,00 a 160,58)

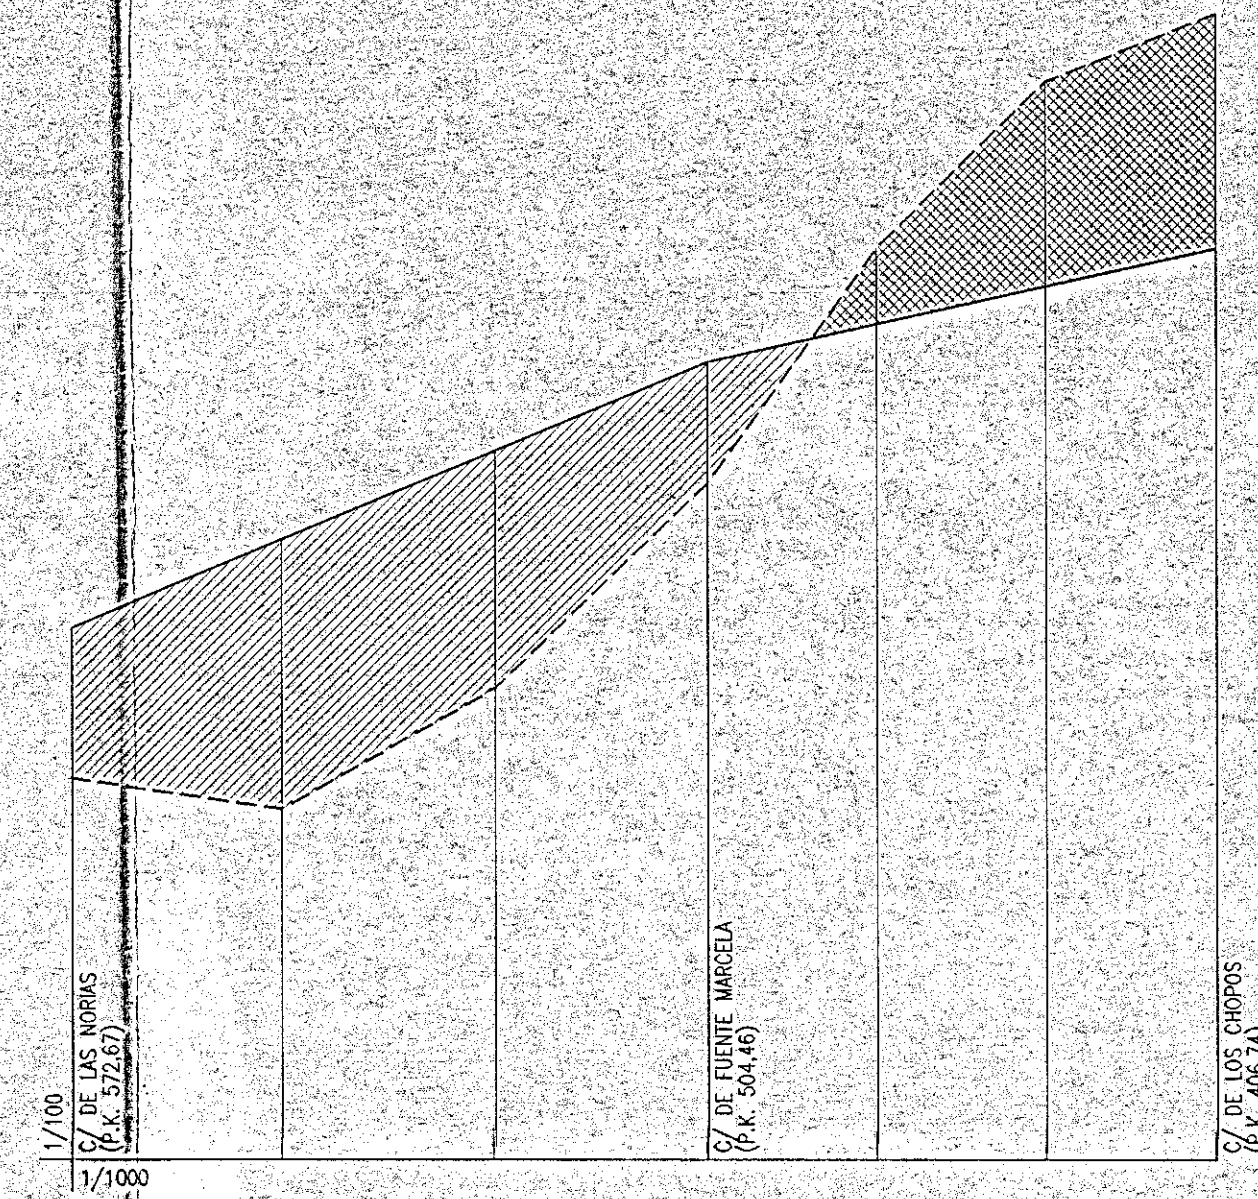

C/ J-2 (P.K. 0,00 a 151,43)

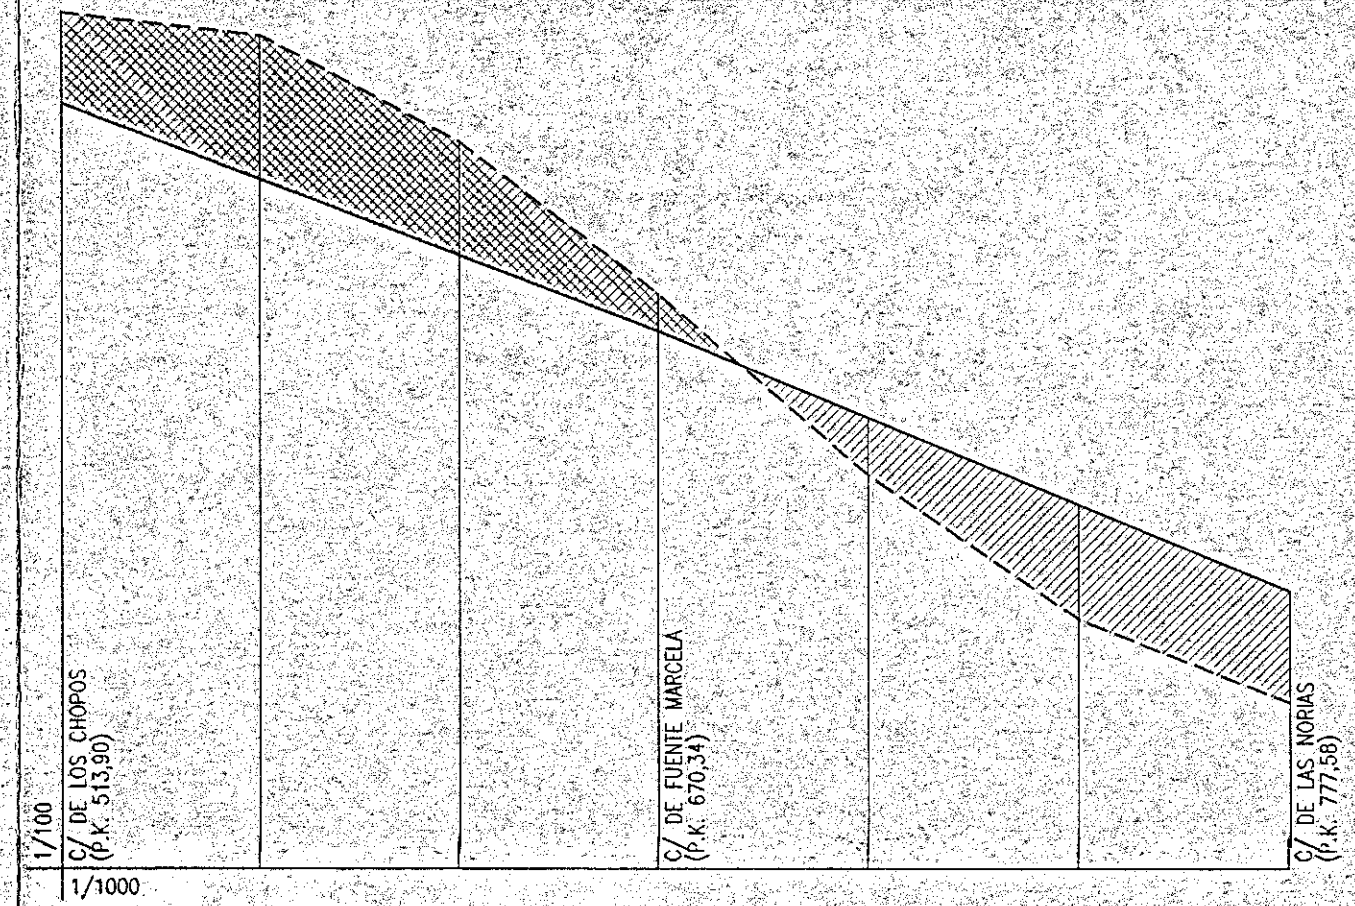

C/ T-3 (P.K. 0,00 a 161,94)

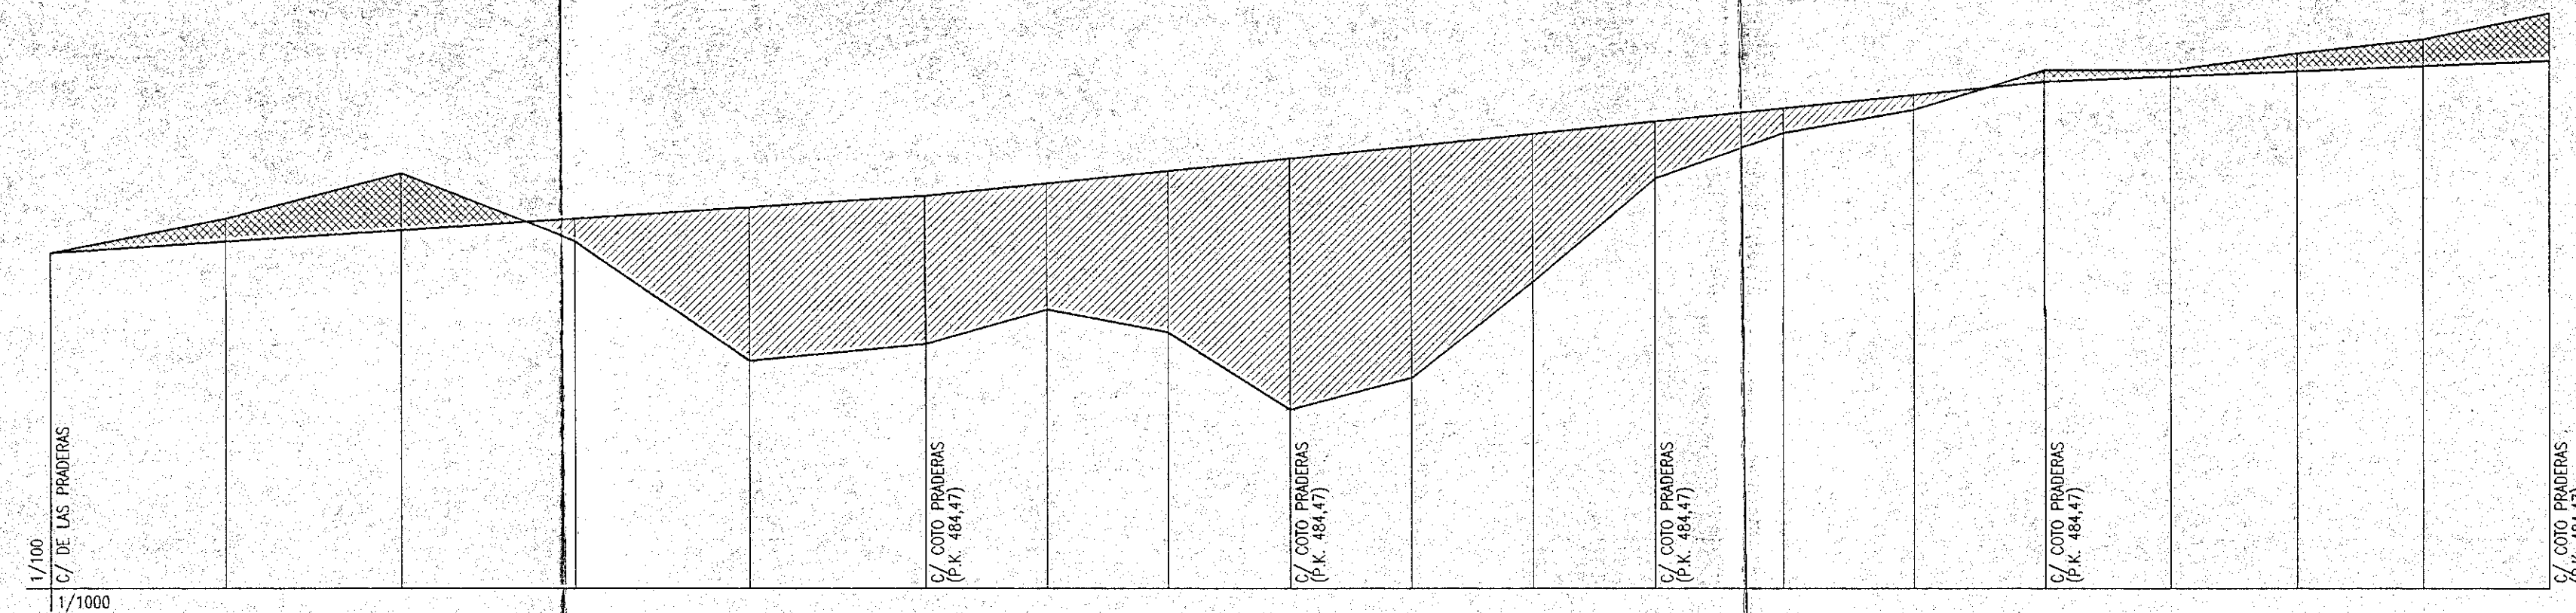

C/ COTO PRADERAS (P.K. 0,00 a 438,69)

